


VAGA	QUADRO DE VAGAS	NOME
01	ASSESSORIA MILITAR	
02 a 04	CHEFES DE SERVIÇOS	
06 e 07	IDOSO	
08 e 09	GABINETE DA PRESIDENCIA	
10 e 11	GESTANTE	
12 a 15	GABINETE DA PRESIDENCIA	
17 a 19	SERV. DE QUALIDADE DE VIDA	
20 a 34	CHEFES DE SERVIÇOS	
35 a 37	CONSELHEIRO EDSON FERRARI	
38 a 41	CONSELHEIRO CELMAR RECH	
42 a 45	CONSELHEIRO SAULO MESQUITA	
46	CONSELHEIRO CELMAR RECH	
47 a 50	CONSELHEIRO KENNEDY TRINDADE	
51 e 52	CONSELHEIRO EDSON FERRARI	
53 a 55	CONSELHEIRO SEBASTIÃO TEJOTA	
56 e 57	CONSELHEIRA CARLA SANTILLO	
58	CONSELHEIRO KENNEDY TRINDADE	
59 e 60	CONSELHEIRO HELDER VALIN	
61	CONSELHEIRO SAULO MESQUITA	
62 a 64	CONSELHEIRO HELDER VALIN	
65 a 67	CONSELHEIRA CARLA SANTILLO	
68 e 69	CONSELHEIRO SEBASTIÃO TEJOTA	
70	GESTANTE	
71 a 84	GERENTES	
85	PORTADOR DE DEFICIENCIA FISICA	
86 a 88	SECRETÁRIOS	
89	IDOSO	
90 e 91	AUTORIDADES	
92	CORREGEDOR	
93	OUIDORIA	
94 a 100	CHEFES DE SERVIÇOS	
101 e 102	GERENTES	
103	IDOSO	
104	PROCURADOR CARLOS GUSTAVO	
105 e 106	ASSESSORES PROCURADOR CARLOS GUSTAVO	
107	ASSESSORES AUDITOR HENRIQUE VERAS	
108 e 109	ASSESSORES AUDITOR FLÁVIO RODRIGUES	
110 e 111	ASSESSORES AUDITOR HUMBERTO LUSTOSA	
112 e 113	ASSESSORES AUDITOR MARCOS BORGES	
114	PORTADOR DE DEFICIENCIA FISICA	
115	GESTANTE	
116 a 118	IDOSO	
119	AUDITORA HELOISA HELENA	
120	AUDITOR FLÁVIO RODRIGUES	
121	AUDITOR CLÁUDIO COSTA	
122	AUDITOR MARCOS BORGES	
123	AUDITOR HUMBERTO LUSTOSA	
124 e 125	ASSESSORES AUDITOR CLÁUDIO COSTA	
126 e 127	ASSESSORES PROCURADOR SILVESTRE GOMES	
128 e 129	ASSESSORES PROCURADORA MAÍSA DE CASTRO	
130	CHEFES DE SERVIÇOS	
131	CHEFES DE SERVIÇOS	
132	PROCURADORA MAÍSA DE CASTRO	
133	PORTADOR DE DEFICIENCIA FISICA	
134	CHEFE DE GABINETE DA PROCURADORIA	
135 e 136	ASSESSORES PROCURADOR EDUARDO LUZ	
137 e 138	ASSESSORES PROCURADOR FERNANDO CARNEIRO	
139	PROCURADOR SILVESTRE GOMES	
140	PROCURADOR GERAL DE CONTAS	
141	PROCURADOR EDUARDO LUZ	
142	PROCURADOR FERNANDO CARNEIRO	
143	PROCURADOR GERAL DE CONTAS	
144 e 145	ASSESSORES AUDITORA HELOISA HELENA	
146	ASSESSORES AUDITOR HENRIQUE VERAS	
147	AUDITOR HENRIQUE VERAS	
148	GERENTES	

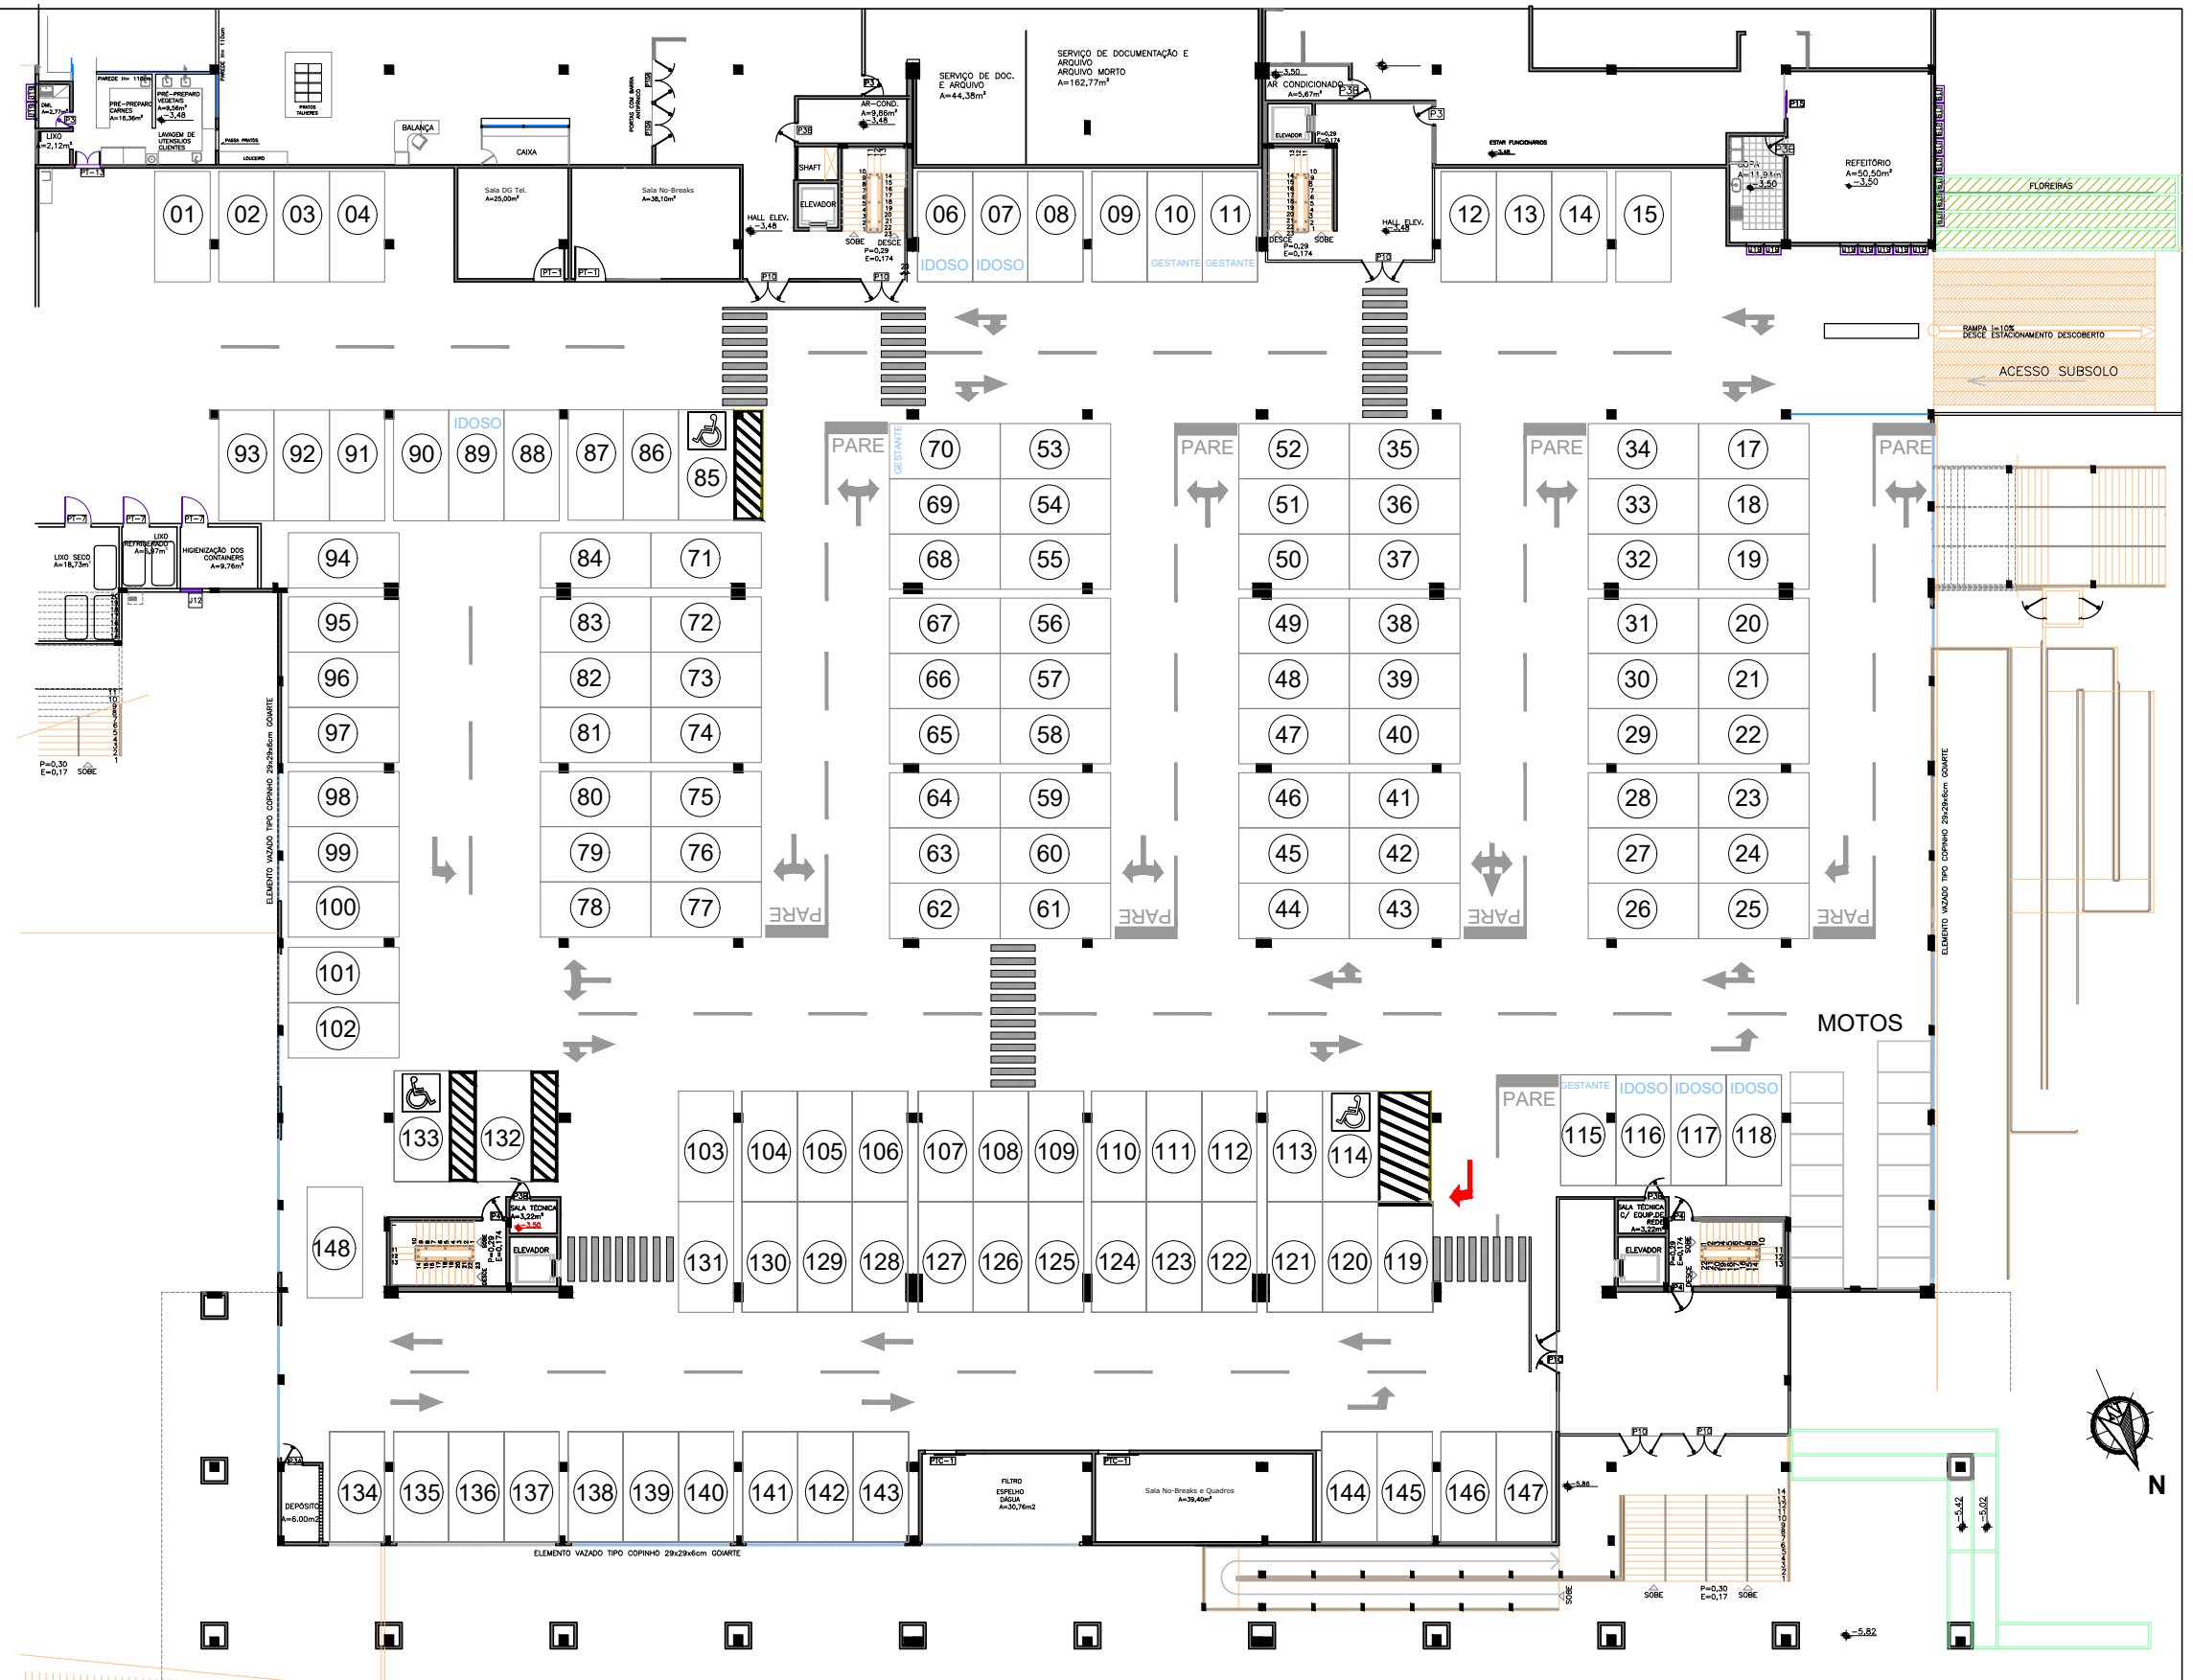

**PROJETO ARQUITETURA**

**TRIBUNAL DE CONTAS DO ESTADO DE GOIÁS**

CONTEÚDO: **PLANTA BAIXA DO SUBSOLO 1** FOLHA: **01/01**

ESCALA: 1:300 DESENHO: ARQTO DANIEL ROCHA DATA: 04/MAIO/2022