

LEGENDA

MESAS ORGÂNICAS	ARMÁRIOS LINHA "F"
MESA 120X140cm	ARMÁRIO BAIXO 80X47X74cm
MESA 140X120cm	ARMÁRIO BAIXO 80X60X74cm
MESA 140X140cm	ARMÁRIO ALTO 80X47X210cm
MESA 140X160cm	ARMÁRIO ALTO SEMI ABERTO 80X47X210cm
MESA 160X140cm	GAVETEIROS LINHA "F"
MESA 160X160cm	GAVETEIRO VOLANTE 03 GAVETAS 40X52X55cm
MESAS RETAS	GAVETEIRO FIXO 02 GAVETAS 40X45X29cm
MESA 100X60cm	GAVETEIRO FIXO 04 GAVETAS 40X60X74cm
MESA 120X60cm	CADEIRAS E POLTRONAS
MESA 140X60cm	POLTRONA GIRATÓRIA "A"
MESA 180X60cm	POLTRONA GIRATÓRIA INTERLOCUTOR "A"
MESA 140X80cm	POLTRONA GIRATÓRIA "B"
MESA 200X80cm	POLTRONA GIRATÓRIA INTERLOCUTOR "B"
MESAS RETAS PLATAFORMA	POLTRONA GIRATÓRIA "C/D"
MESA 140X140cm	POLTRONA GIRATÓRIA INTERLOCUTOR "C/D"
MESAS REUNIÃO	POLTRONA GIRATÓRIA "E"
MESA REUNIÃO Ø 100cm "F"	POLTRONA INTERLOCUTOR "E/F"
MESA REUNIÃO Ø 120cm "D" E "F"	POLTRONA FIXA ESPERA "B/C/D"
MESA REUNIÃO 6L "F" 200cm	POLTRONA GIRATÓRIA "F" (ESPALDAR MÉDIO)
MESA REUNIÃO 8L "D" E "F" 300cm	CADEIRA GIRATÓRIA C/ BRAÇO
MESA REUNIÃO 12L "C/D" e "E" 400cm	CADEIRA GIRATÓRIA S/ BRAÇO
MESA REUNIÃO 06L "B" 200cm	CADEIRA FIXA S/ BRAÇO
MESA REUNIÃO 08L "B" 300cm	POLTRONA FIXA ESPERA "E"
MESA REUNIÃO 10L "A" 350cm	CADEIRA FIXA C/ PRANCHETA ESCAMOTEÁVEL
MOBILIÁRIO EXECUTIVO LINHA "A" E "B"	CADEIRA LANCHONETE E RESTAURANTE
MESA RETA 210X100cm	LONGARINAS
MESA AUXILIAR 130X60cm	LONGARNA C/ BRAÇO 03 LUG.
GAVETEIRO VOLANTE 03 GAVETAS 59X55X68cm	LONGARNA S/ BRAÇO 03 LUG.
ARMÁRIO APARADOR "A" 210X60cm	POLTRONAS AUDITÓRIO
ARMÁRIO APARADOR "B" 160X60cm	POLTRONA AUDITÓRIO REBATÍVEL
MESA LATERAL 60X60cm "A/B"	POLTRONA AUDITÓRIO OBESO REBATÍVEL
ARMÁRIO ALTO 80X47X160cm "B"	POLTRONA AUDITÓRIO PMR REBATÍVEL
MESA DE CENTRO 115X60cm "B"	POLTRONAS MINIAUDITÓRIO
MESA DE CENTRO 115X90cm "A"	POLTRONA MINIAUDITÓRIO REBATÍVEL C/ PRANCHETA
MOBILIÁRIO EXECUTIVO LINHA "C" E "D"	POLTRONA MINIAUDITÓRIO REBATÍVEL C/ PRANCHETA P/ OBESO
MESA RETANGULAR C/ AUXILIAR 200X100 +120X60cm	POLTRONA MINIAUDITÓRIO REBATÍVEL C/ PRANCHETA PMR
GAVETEIRO VOLANTE 03 GAVETAS 40X52X55cm	POLTRONAS PLÊNÁRIO
ARMÁRIO APARADOR 200X47X74cm	POLTRONA PLÊNÁRIO REBATÍVEL
MESA LATERAL 50X50cm	POLTRONA AUDITÓRIO OBESO REBATÍVEL
ARMÁRIO ALTO 80X47X210cm	POLTRONA MINIAUDITÓRIO REBATÍVEL C/ PRANCHETA PMR
ARMÁRIO ALTO SEMI ABERTO 80X47X210cm	SOFÁS/ POLTRONAS
MOBILIÁRIO EXECUTIVO LINHA "E"	SOFÁ 1 LUGAR
MESA RETANGULAR 80X180cm	SOFÁ 02 LUGARES
MESA RETANGULAR AUXILIAR 60X100cm	SOFÁ 03 LUGARES
03 GAVETAS 40X52X55cm	POLTRONA 3 LUGARES C/ BRAÇO
ARMÁRIO BAIXO 80X60X74cm	ESTANTES EM AÇO
ARMÁRIO ALTO 80X47X210cm	ESTANTE EM AÇO DUPLA P/ LIVROS 100X58X200
ARMÁRIO ALTO SEMI ABERTO 80X47X210cm	ESTANTE EM AÇO LIVROS 100X32X200
DIVERSOS	ESTANTE DE AÇO 90X30X198cm
DIVISOR DE MESA 140cm	BALCÃO
MESA QUADRADA RESTAURANTE	BALCÃO RETO 260X74CM* * Medidas aproximadas
MESA RETANGULAR RESTAURANTE	BALCÃO EM "U" 320X160CM* * Medidas aproximadas
MESA REDONDA LANCHONETE	BALCÃO EM "L" 280X160CM* * Medidas aproximadas

PROJETO ARQUITETURA
LAYOUT MOBILIÁRIO

TRIBUNAL DE CONTAS DO ESTADO DE GOIÁS

Administração Pública Estadual - Tribunal de Contas do Estado de Goiás
CNAE No.841160 001

EQUIPE TÉCNICA DE AQUISIÇÃO DO MOBILIÁRIO DA NOVA SEDE
DO TRIBUNAL DE CONTAS DO ESTADO DE GOIÁS


CONTEÚDO: PLANTA BAIXA 1º PAVIMENTO

FOLHA:
04/06

ESCALA: 1:125


UNIDADE: CM

DATA: FEVEREIRO 2014

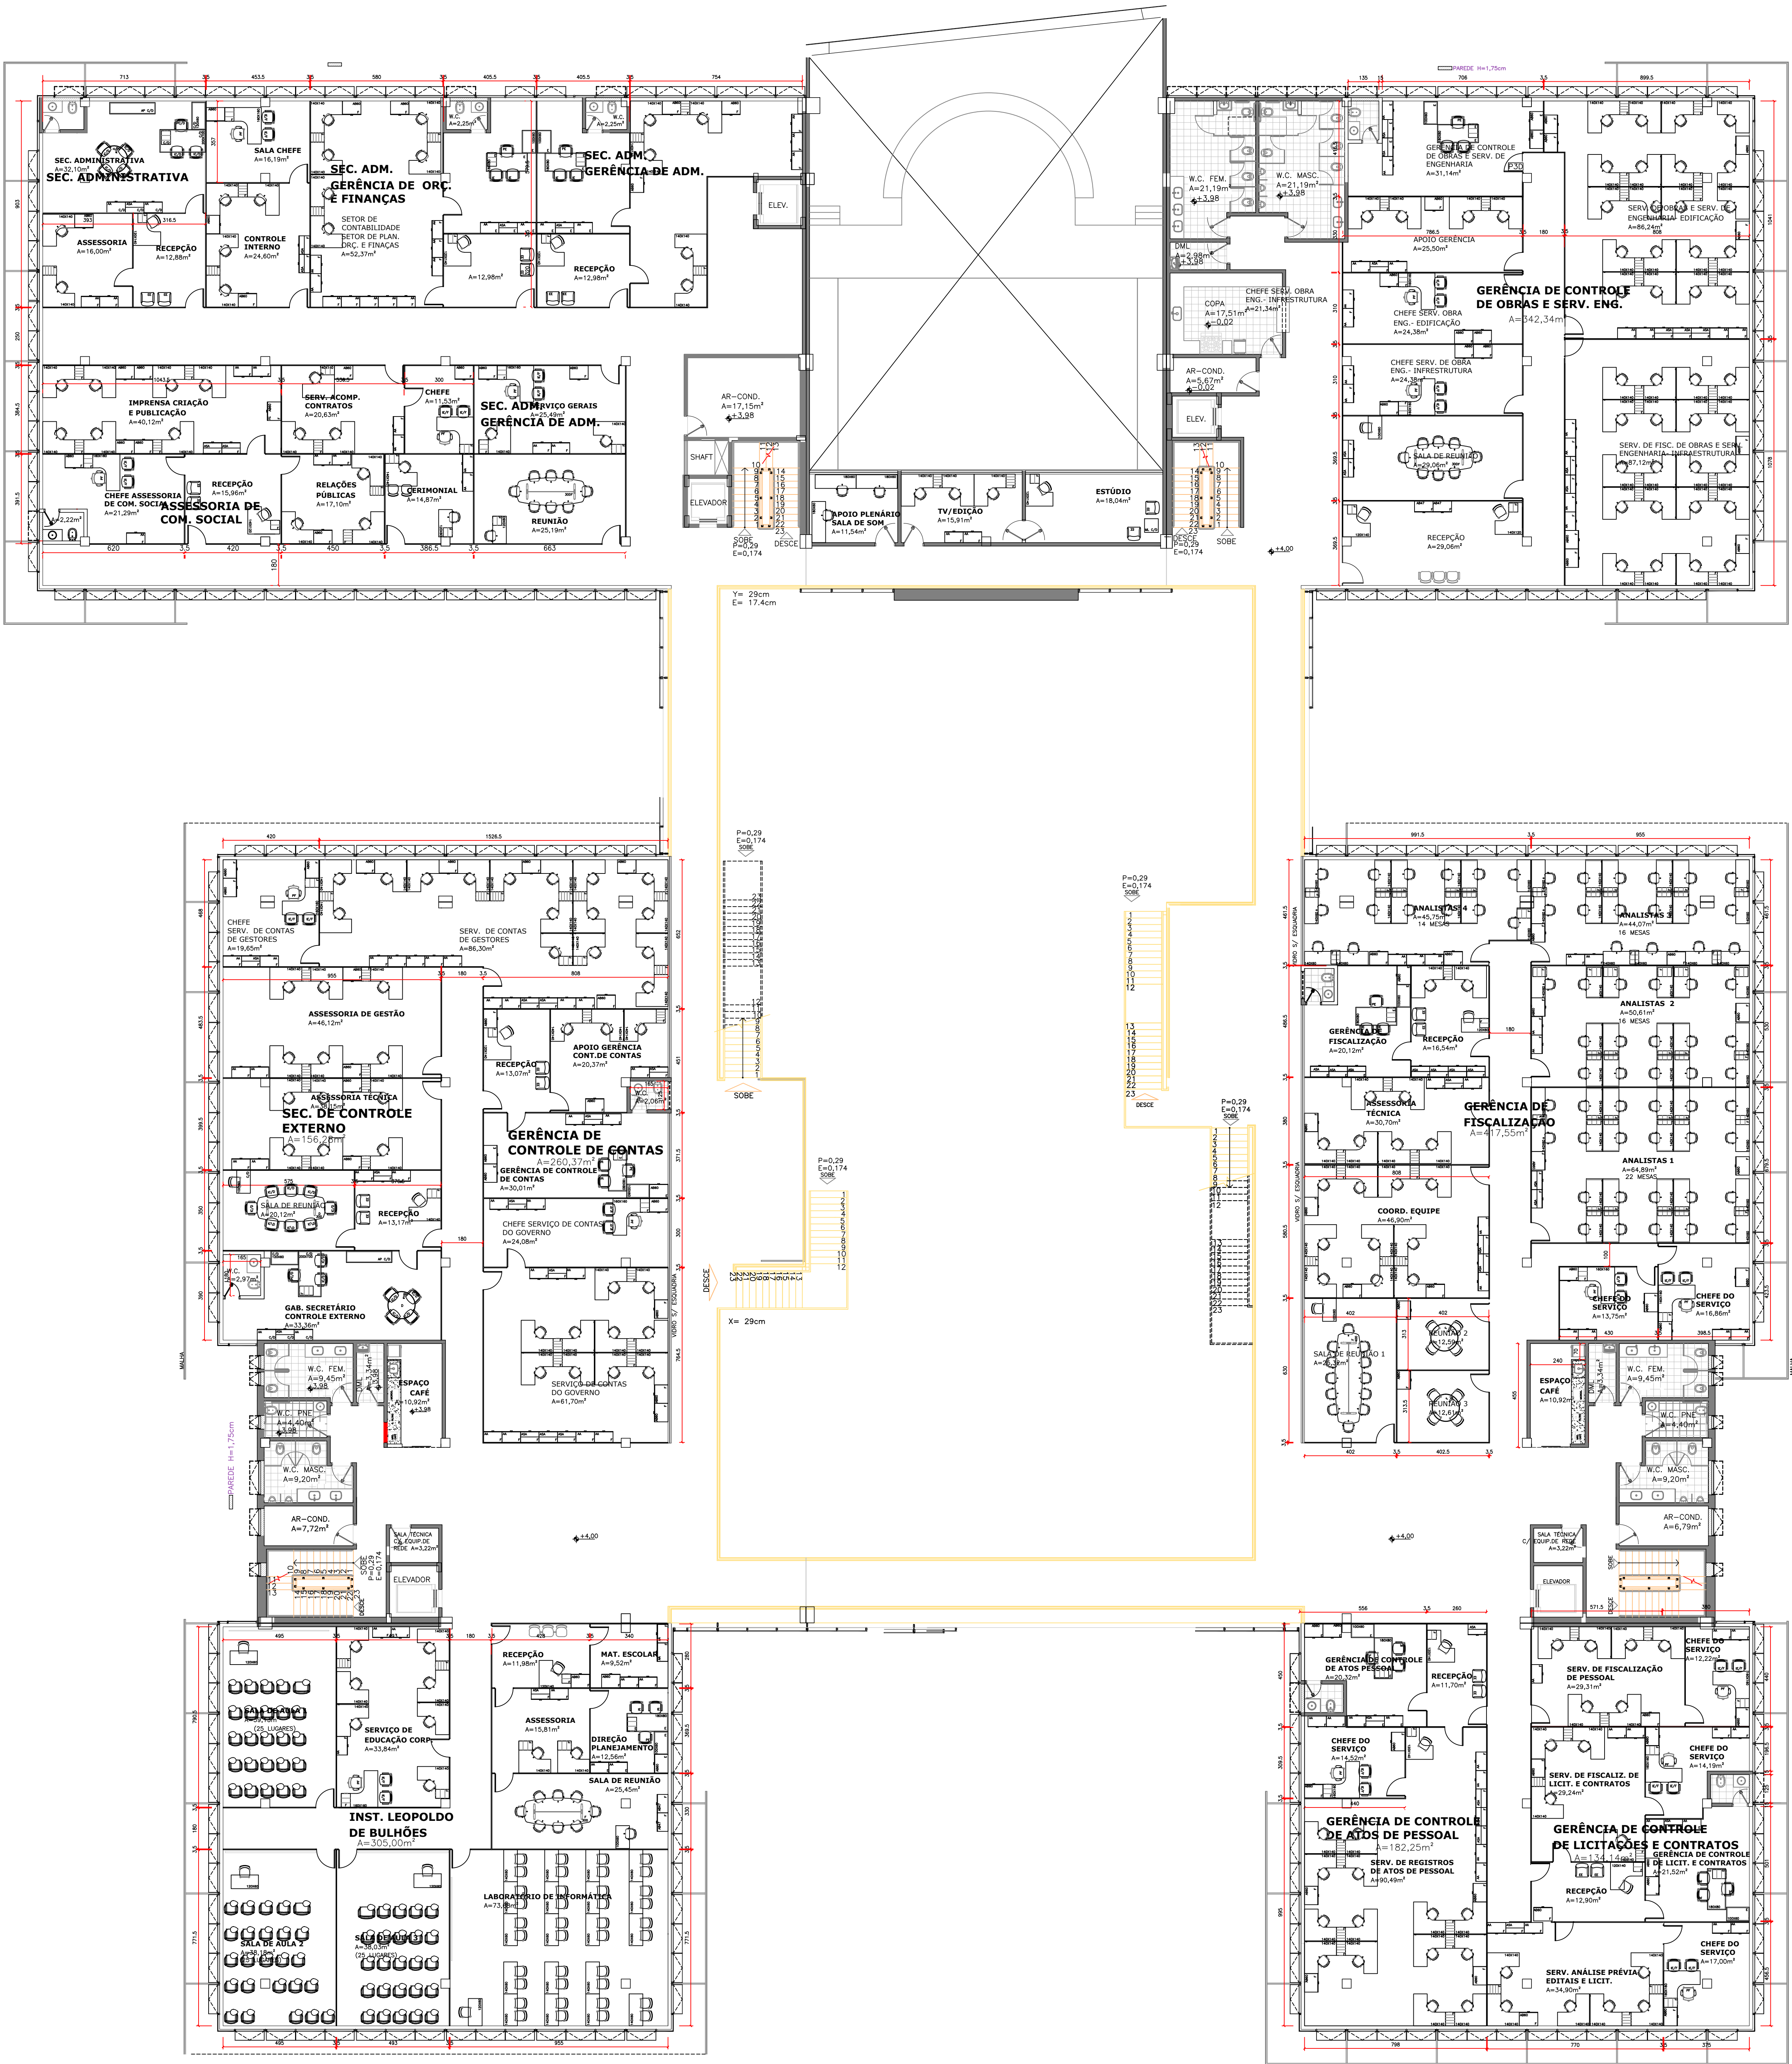

PLANTA BAIXA
1º PAVIMENTO
ESC. 1:125

LEGENDA

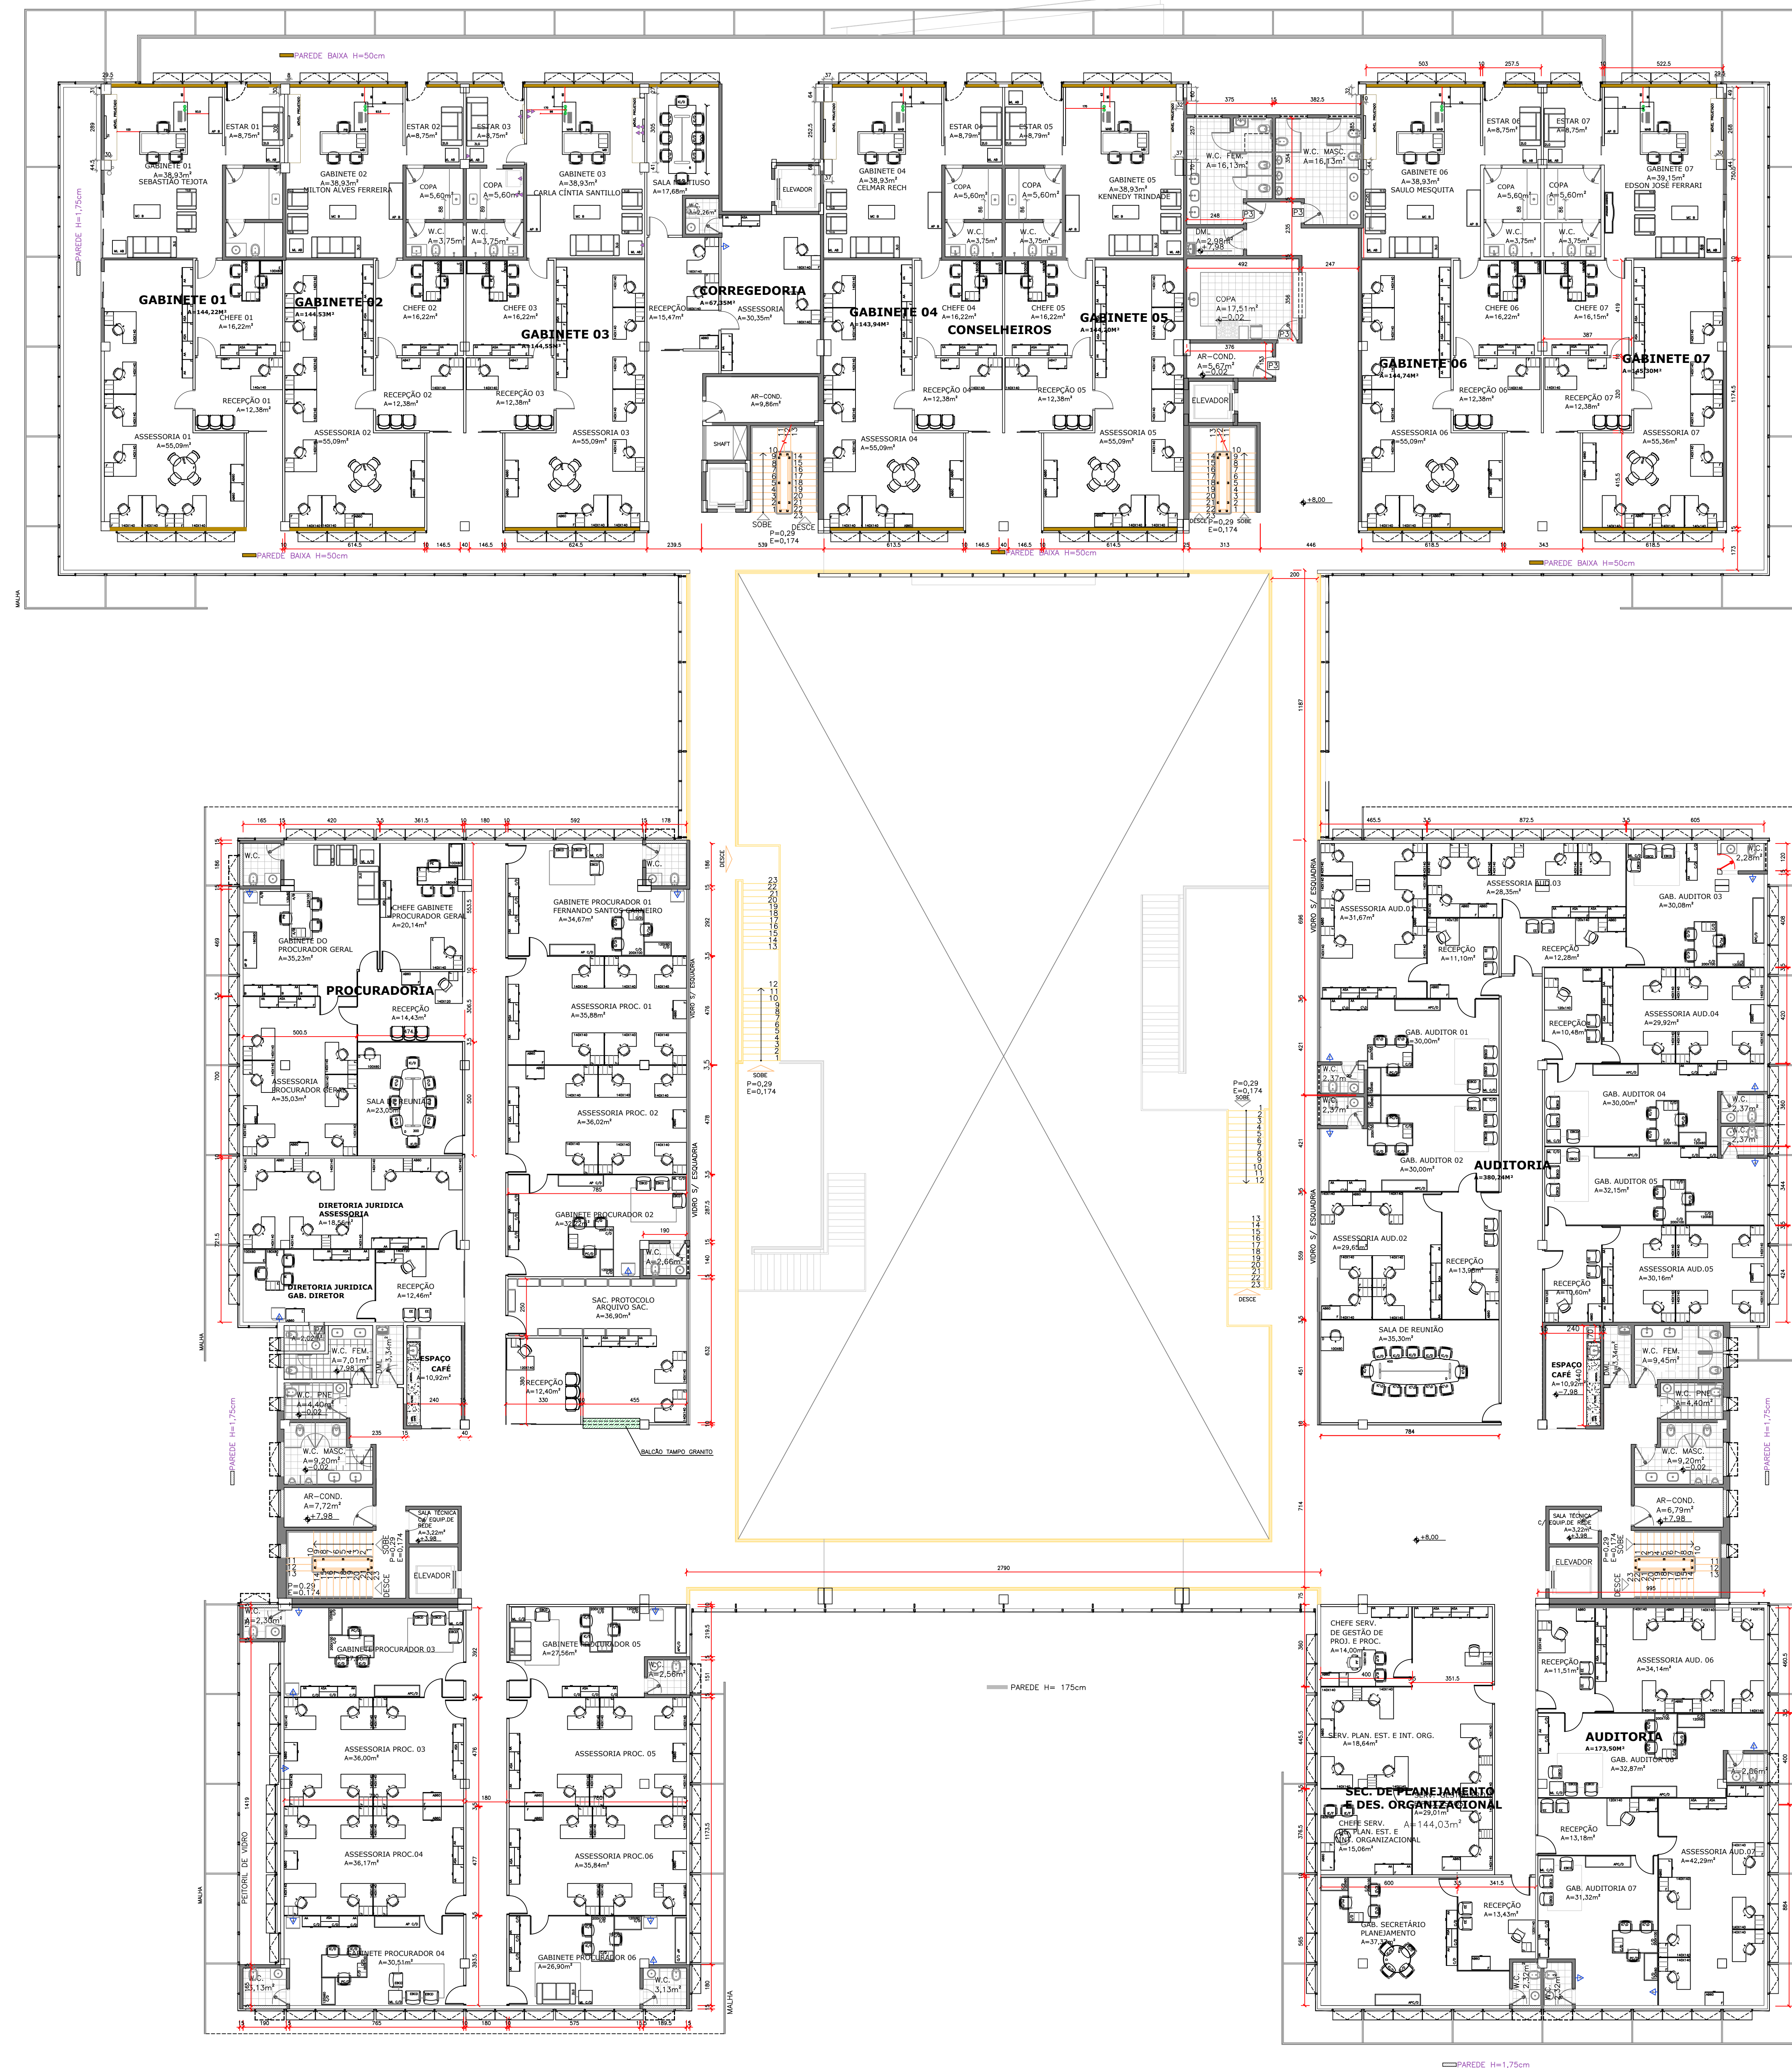

MESAS ORGÂNICAS



MESA 120X140cm



MESA 140X120cm



MESA 140X140cm



MESA 140X160cm



MESA 160X140cm



MESA 160X160cm

MESAS RETAS



MESA 100X60cm



MESA 120X60cm



MESA 140X60cm



MESA 180X60cm



MESA 140X80cm



MESA 200X80cm

MESAS RETAS PLATAFORMA



MESA 140X140cm

MESAS REUNIÃO



MESA REUNIÃO Ø 100cm "F"



MESA REUNIÃO Ø 120cm "D" E "F"



MESA REUNIÃO 6L "F"
200cm



MESA REUNIÃO 8L "D" E "F"
300cm



MESA REUNIÃO 12L "C/D" e
"E" 400cm



MESA REUNIÃO 06L "B"
200cm



MESA REUNIÃO 08L "B"
300cm



MESA REUNIÃO 10L "A"
350cm

MOBILIÁRIO EXECUTIVO LINHA "A" E "B"



MESA RETA 210X100cm



MESA AUXILIAR 130X60cm



GAVETEIRO VOLANTE
03 GAVETAS 59X55X68cm



ARMÁRIO APARADOR "A"
210X60cm



ARMÁRIO APARADOR "B"
160X60cm



MESA LATERAL 60X60cm "A/B"



ARMÁRIO ALTO 80X47X160cm "B"



MESA DE CENTRO 115X60cm "B"



MESA DE CENTRO 115X90cm "A"

MOBILIÁRIO EXECUTIVO LINHA "C" E "D"



MESA RETANGULAR C/
AUXILIAR 200X100 +120X60cm



GAVETEIRO VOLANTE
03 GAVETAS 40X52X55cm



ARMÁRIO APARADOR
200X47X74cm



MESA LATERAL 50X50cm



ARMÁRIO ALTO 80X47X210cm



ARMÁRIO ALTO SEMI ABERTO
80X47X210cm

MOBILIÁRIO EXECUTIVO LINHA "E"



MESA RETANGULAR
80X180cm



MESA RETANGULAR AUXILIAR
60X100cm



03 GAVETAS 40X52X55cm



ARMÁRIO BAIXO 80X60X74cm



ARMÁRIO ALTO 80X47X210cm



ARMÁRIO ALTO SEMI ABERTO
80X47X210cm

DIVERSOS



DIVISOR DE MESA140cm



MESA QUADRA
RESTAURANTE



MESA RETANGULAR
RESTAURANTE



MESA REDONDA
RESTAURANTE

ARMÁRIOS LINHA "F"



ARMÁRIO BAIXO 80X47X74cm



ARMÁRIO BAIXO 80X60X74cm



ARMÁRIO ALTO 80X47X210cm



ARMÁRIO ALTO SEMI ABERTO
80X47X210cm

GAVETEIROS LINHA "F"



GAVETEIRO VOLANTE
03 GAVETAS 40X52X55cm



GAVETEIRO FIXO 02 GAVETAS
40X45X29cm



GAVETEIRO FIXO 04 GAVETAS
40X60X74cm

CADEIRAS E POLTRONAS



POLTRONA GIRATÓRIA "A"



POLTRONA GIRATÓRIA INTERLOCUTOR "A"



POLTRONA GIRATÓRIA "B"



POLTRONA GIRATÓRIA INTERLOCUTOR "B"



POLTRONA GIRATÓRIA "C/D"



POLTRONA GIRATÓRIA INTERLOCUTOR "C/D"



POLTRONA GIRATÓRIA "E"



POLTRONA INTERLOCUTOR "E/F"



POLTRONA FIXA ESPERA
"B/C/D"



POLTRONA GIRATÓRIA "F"
(ESPALDAR MEDIO)



POLTRONA GIRATÓRIA C/ BRAÇO



CADEIRA GIRATÓRIA S/ BRAÇO



CADEIRA FIXA S/ BRAÇO



POLTRONA FIXA ESPERA "E"



CADEIRA FIXA C/ PRANCHETA
ESCAMOTEÁVEL



CADEIRA LANCHONETE E
RESTAURANTE

LONGARINAS



LONGARNA C/ BRAÇO 03 LUG.



LONGARNA S/ BRAÇO 03 LUG.

POLTRONAS AUDITÓRIO



POLTRONA AUDITÓRIO
REBATIVEL



POLTRONA AUDITÓRIO OBESO
REBATIVEL



POLTRONA AUDITÓRIO PMR
REBATIVEL

POLTRONAS MINIAUDITÓRIO



POLTRONA MINIAUDITÓRIO
REBATIVEL C/ PRANCHETA



POLTRONA MINIAUDITÓRIO
REBATIVEL C/ PRANCHETA P/ OBESO



POLTRONA MINIAUDITÓRIO
REBATIVEL C/ PRANCHETA PMR

POLTRONAS PLÊNARIO



POLTRONA PLÊNARIO
REBATIVEL



POLTRONA AUDITÓRIO OBESO
REBATIVEL



POLTRONA MINIAUDITÓRIO
REBATIVEL C/ PRANCHETA PMR

SOFÁS/ POLTRONAS



SOFÁ 1 LUGAR



SOFÁ 02 LUGARES



SOFÁ 03 LUGARES



POLTRONA 3 LUGARES C/ BRAÇO

ESTANTES EM AÇO



ESTANTE EM AÇO DUPLA P/ LIVROS
100X58X200



ESTANTE EM AÇO LIVROS
100X32X200



ESTANTE DE AÇO
90X30X198cm

BALCÃO



BALCÃO RETO
260X74CM"
• Medidas aproximadas



BALCÃO EM "L"
220X160CM"
• Medidas aproximadas



BALCÃO EM "L"
260X160CM"
• Medidas aproximadas

PLANTA BAIXA
2º PAVIMENTO
ESC. 1:125

PROJETO ARQUITETURA
LAYOUT MOBILIÁRIO
TRIBUNAL DE CONTAS DO ESTADO DE GOIÁS

Administração Pública Estadual - Tribunal de Contas do Estado de Goiás
CNAE No.841160 001

EQUIPE TÉCNICA DE AQUISIÇÃO DO MOBILIÁRIO DA NOVA SEDE
DO TRIBUNAL DE CONTAS DO ESTADO DE GOIÁS

CONTEÚDO: PLANTA BAIXA 2º PAVIMENTO

FOLHA:
05/06

ESCALA: 1:125


UNIDADE: CM

DATA: FEVEREIRO 2014

R05

LEGENDA

MESAS OVALS/QUADRADAS	ARMÁRIOS LINHA "E"
MESA 120X140cm	ARMÁRIO BAIXO 80X47X74cm
MESA 140X170cm	ARMÁRIO BAIXO 80X60X74cm
MESA 140X140cm	ARMÁRIO ALTO 80X47X210cm
MESA 140X160cm	ARMÁRIO ALTO SEM ABERTO 80X47X210cm
MESA 160X140cm	GAVETEIROS LINHA "F"
MESA 160X160cm	GAVETEIRO VOLANTE 03 GAVETAS 40X32X35cm
MESAS RETAS	GAVETEIRO FIXO 02 GAVETAS 40X42X26cm
MESA 100X60cm	GAVETEIRO FIXO 04 GAVETAS 40X60X74cm
MESA 120X60cm	CADERNAS E POLTRONAS
MESA 140X60cm	POLTRONA GIRATORIA "A"
MESA 160X60cm	POLTRONA GIRATORIA INTERLOCUTOR "A"
MESA 200X80cm	POLTRONA GIRATORIA "B"
MESAS RETAS PLATAFORMA	POLTRONA GIRATORIA INTERLOCUTOR "B"
MESA 140X140cm	POLTRONA GIRATORIA "C/D"
MESAS REUNÃO	POLTRONA GIRATORIA INTERLOCUTOR "C/D"
MESA REUNÃO 03 100cm "F"	POLTRONA GIRATORIA "E"
MESA REUNÃO 03 120cm "D" E "F"	POLTRONA INTERLOCUTOR "E/F"
MESA REUNÃO 06 "D" E "F"	POLTRONA FIXA ESPERA "B/C/D"
MESA REUNÃO 08 "D" E "F"	POLTRONA GIRATORIA "F" (ESPALDA MEXO)
MESA REUNÃO 12L "C/D" E "E"	CADERNA GIRATORIA C/ BRAÇO
MESA REUNÃO 12L "C/D" E "E"	CADERNA GIRATORIA S/ BRAÇO
MESA REUNÃO 08L "B"	CADERNA FIXA S/ BRAÇO
MESA REUNÃO 08L "B"	POLTRONA FIXA ESPERA "E"
MESA REUNÃO 10L "A"	CADERNA FIXA C/ PRANCHETA FISCAL/OTAVIO
MOBILIÁRIO EXECUTIVO LINHA "A" E "B"	CADERNA LANCHONETE E RESTAURANTE
MESA RETA 210X100cm	LONGARINAS
MESA AUXILIAR 130X60cm	LONGARNA C/ BRAÇO 03 LUG.
GAVETEIRO VOLANTE 03 GAVETAS 50X35X68cm	LONGARNA S/ BRAÇO 03 LUG.
ARMÁRIO APARADOR "A" 510X60cm	POLTRONAS AUDITÓRIO
ARMÁRIO APARADOR "B" 160X60cm	POLTRONA AUDITÓRIO REBATÍVEL
MESA LATERAL 60X60cm "4B"	POLTRONA AUDITÓRIO OBELO REBATÍVEL
ARMÁRIO ALTO 80X47X160cm "B"	POLTRONA AUDITÓRIO PMR REBATÍVEL
MESA DE CENTRO 115X60cm "B"	POLTRONAS MINIAUDITÓRIO
MESA DE CENTRO 115X60cm "A"	POLTRONA MINIAUDITÓRIO REBATÍVEL C/ PRANCHETA
MOBILIÁRIO EXECUTIVO LINHA "C" E "D"	POLTRONA MINIAUDITÓRIO REBATÍVEL C/ PRANCHETA OBELO
MESA RETANGULAR C/ AUXILIAR 200X100 + 120X60cm	POLTRONA MINIAUDITÓRIO REBATÍVEL C/ PRANCHETA PMR
GAVETEIRO VOLANTE 03 GAVETAS 40X32X35cm	POLTRONA PLENÁRIO
ARMÁRIO APARADOR 200X174cm	POLTRONA PLENÁRIO REBATÍVEL
MESA LATERAL 50X55cm	POLTRONA AUDITÓRIO OBELO REBATÍVEL
ARMÁRIO ALTO 80X47X210cm	POLTRONA MINIAUDITÓRIO REBATÍVEL C/ PRANCHETA PMR
ARMÁRIO ALTO SEM ABERTO 80X47X210cm	SOFAS/ POLTRONAS
MOBILIÁRIO EXECUTIVO LINHA "E"	SOFA 1 LUGAR
MESA RETANGULAR AUXILIAR 80X160cm	SOFA 03 LUGARES
MESA 80X100cm	POLTRONA 3 LUGARES C/ BRAÇO
03 GAVETAS 40X32X35cm	ESTANTES EM AÇO
ARMÁRIO BAIXO 80X60X74cm	ESTANTE EM AÇO DUPLA PL LIVROS 100X30X200
ARMÁRIO ALTO 80X47X210cm	ESTANTE EM AÇO LIVROS 100X30X200
ARMÁRIO ALTO SEM ABERTO 80X47X210cm	ESTANTE DE AÇO 30X30X180cm
DIVERSOS	BALCÃO
DIVISOR DE MESA 140cm	BALCÃO RETO 260X74CM *Medida aproximada
MESA QUADRADA RESTAURANTE	BALCÃO EM "L" 320X160CM *Medida aproximada
MESA RETANGULAR RESTAURANTE	BALCÃO EM "L" 260X160CM *Medida aproximada
MESA REDONDA LANCHONETE	

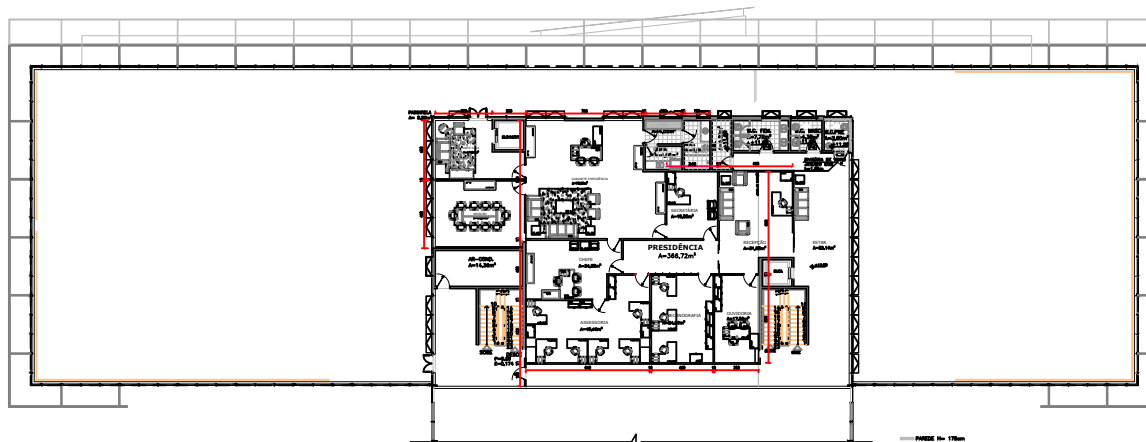

PLANTA BAIXA
3º PAVIMENTO
ESC. 1:150

PROJETO ARQUITETURA LAYOUT MOBILIÁRIO

TRIBUNAL DE CONTAS DO ESTADO DE GOIÁS

Administração Pública Estadual - Tribunal de Contas do Estado de Goiás
CNAE No.841160 001

EQUIPE TÉCNICA DE AQUISIÇÃO DO MOBILIÁRIO DA NOVA SEDE
DO TRIBUNAL DE CONTAS DO ESTADO DE GOIÁS


CONTEÚDO: PLANTA BAIXA 3º PAVIMENTO

DATA: 06/06

ESCALA: 1:125

UNIDADE: CM

DATA: FEVEREIRO 2014

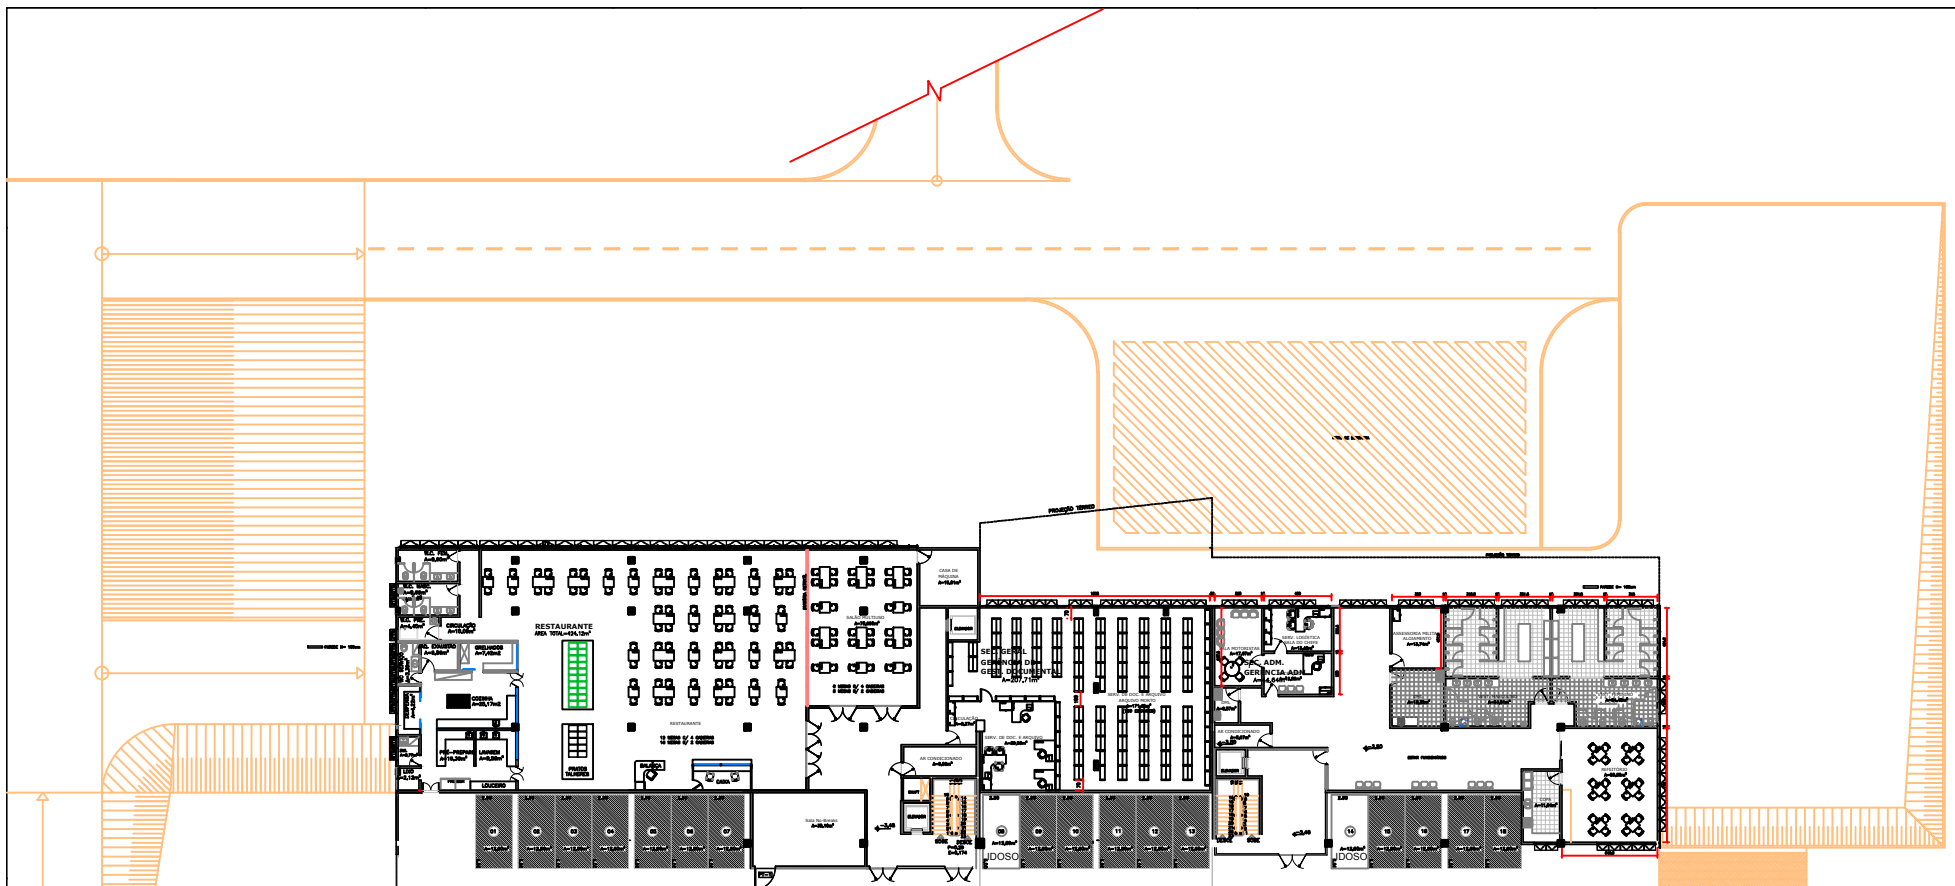

PLANTA BAIXA
SUBSOLO 1
ESC. 1:125

LEGENDA


MESAS ORÇÂNICAS
MESA 120X140cm
MESA 140X120cm
MESA 140X140cm
MESA 140X160cm
MESA 160X140cm
MESA 160X160cm
MESAS RETAS
MESA 130X60cm
MESA 120X60cm
MESA 140X60cm
MESA 160X60cm
MESA 180X60cm
MESA 140X80cm
MESA 200X80cm
MESAS RETAS PLATAFORMA
MESA 140X140cm
MESAS REUNÃO
MESA REUNÃO Ø 100cm "F"
MESA REUNÃO Ø 120cm "D" E "P"
MESA REUNÃO ØL "M"

MESA REUNÃO BL "D" E "P"
MESA REUNÃO 12L "D" E "P"
MESA REUNÃO ØBL "B"
MESA REUNÃO 10L "A"
MESA REUNÃO 10L "A"
ARMÁRIOS LINHA "F"
ARMÁRIO BAIXO 80X47X74cm
ARMÁRIO BAIXO 80X80X74cm
ARMÁRIO ALTO 80X47X210cm
ARMÁRIO ALTO SEMI ABERTO 80X47X210cm
GAVETEIROS LINHA "F"
GAVETEIRO VOLANTE 03 GAVETAS 40X52X55cm
GAVETEIRO FIXO 02 GAVETAS 40X52X55cm
GAVETEIRO FIXO 04 GAVETAS 40X52X55cm
CADERNAS E POLTRONAS
POLTRONA GIRATÓRIA "A"
POLTRONA GIRATÓRIA INTERLOCUTOR "A"
POLTRONA GIRATÓRIA "B"
POLTRONA GIRATÓRIA INTERLOCUTOR "B"
POLTRONA GIRATÓRIA "C"


POLTRONA GIRATÓRIA INTERLOCUTOR "C"
POLTRONA GIRATÓRIA "E"
POLTRONA INTERLOCUTOR "E"
POLTRONA FIVA ESPERA "B/C/D"
POLTRONA GIRATÓRIA "F"
ESPALDAR MÍDIO
CADERNA GIRATÓRIA C/ BRAÇO
CADERNA GIRATÓRIA S/ BRAÇO
CADERNA FIVA S/ BRAÇO
POLTRONA FIVA ESPERA "E"
CADERNA FIVA C/ PRANCHETA ESCAVOTÁVEL
CADERNA LANCHONETE E RESTAURANTE
MOBILIÁRIO EXECUTIVO LINHA "M" E "P"
MESA RETA 210X100cm
MESA AUXILIAR 130X80cm
GAVETEIRO VOLANTE 03 GAVETAS 50X55X58cm
ARMÁRIO APARADOR "A"
ARMÁRIO APARADOR "B"
MESA LATERAL 80X50cm "A/B"
ARMÁRIO ALTO 80X47X160cm "B"
MESA DE CENTRO 115X90cm "B"
MESA DE CENTRO 115X90cm "A"

MOBILIÁRIO EXECUTIVO LINHA "D" E "D"
MESA RETANGULAR C/ AUXILIAR 200X100 + 120X60cm
GAVETEIRO VOLANTE 03 GAVETAS 40X52X55cm
ARMÁRIO APARADOR 200X47X74cm
MESA LATERAL 80X50cm
ARMÁRIO ALTO 80X47X210cm
ARMÁRIO ALTO SEMI ABERTO 80X47X210cm
MOBILIÁRIO EXECUTIVO LINHA "B"
MESA RETANGULAR 80X150cm
MESA RETANGULAR AUXILIAR 80X100cm
03 GAVETAS 40X52X55cm
ARMÁRIO BAIXO 80X80X74cm
ARMÁRIO ALTO 80X47X210cm
ARMÁRIO ALTO SEMI ABERTO 80X47X210cm
DIVERSOS
DIVISOR DE MESA 140cm
MESA QUADRADA RESTAURANTE
MESA RETANGULAR RESTAURANTE
MESA REDONDA LANCHONETE
LONGARINAS
LONGARNA C/ BRAÇO 02 LUG.
LONGARNA S/ BRAÇO 03 LUG.

POLTRONAS AUDITÓRIO
POLTRONA AUDITÓRIO REBATÍVEL
POLTRONA AUDITÓRIO OBESO REBATÍVEL
POLTRONA AUDITÓRIO PMR REBATÍVEL
POLTRONAS MINIAUDITÓRIO
POLTRONA MINIAUDITÓRIO REBATÍVEL C/ PRANCHETA
POLTRONA MINIAUDITÓRIO REBATÍVEL C/ PRANCHETA P/ OBESO
POLTRONA MINIAUDITÓRIO REBATÍVEL C/ PRANCHETA PMR
POLTRONAS PLENÁRIAS
POLTRONA PLENÁRIA REBATÍVEL
POLTRONA AUDITÓRIO OBESO REBATÍVEL
POLTRONA MINIAUDITÓRIO REBATÍVEL C/ PRANCHETA PMR
SOFAS POLTRONAS
SOFA 1 LUGAR
SOFA 02 LUGARES
SOFA 03 LUGARES
POLTRONA 3 LUGARES C/ BRAÇO
ESTANTES EM AÇO
ESTANTE EM AÇO DUPLA P/ LIVROS 100X32X200
ESTANTE EM AÇO LIVROS 100X32X200
ESTANTE DE AÇO 80X30X180cm
BALCÃO
BALCÃO RETO 260X74CM
BALCÃO EM "L" 260X150CM
BALCÃO EM "L" 320X160CM

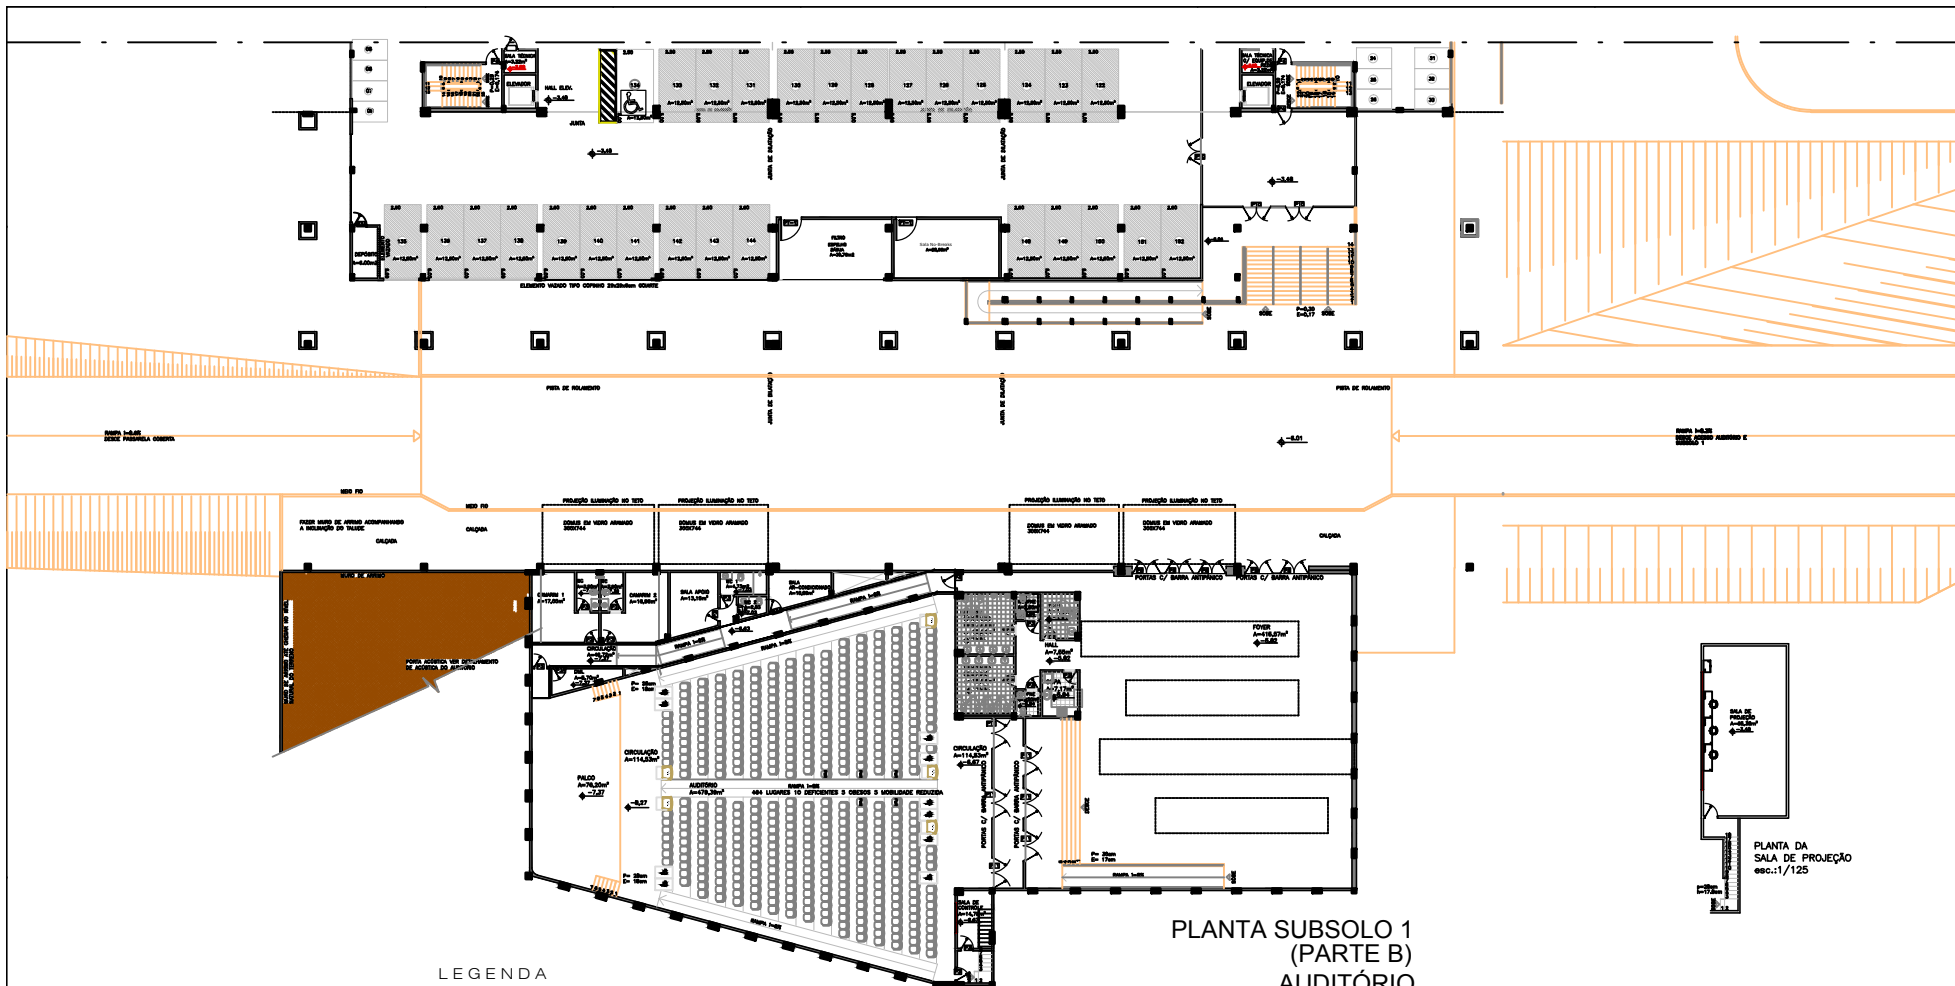

PLANTA SUBSOLO 1
(PARTE B)
AUDITÓRIO
ESC. 1:125

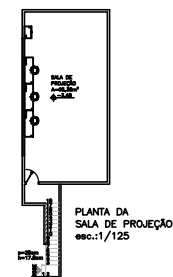

PLANTA DA
SALA DE PROJEÇÃO
esc.1/125

LEGENDA

MESAS ORÇÂNICAS
MESA 120X140cm
MESA 140X120cm
MESA 140X140cm
MESA 140X180cm
MESA 160X140cm
MESA 180X160cm
MESAS RETAS
MESA 100X60cm
MESA 120X60cm
MESA 140X60cm
MESA 180X60cm
MESAS RETAS PLATAFORMA
MESA 140X140cm
MESAS REUNÃO
MESA REUNÃO Ø 100cm 12"
MESA REUNÃO Ø 120cm 12" E 14"

MESA REUNÃO Ø 12" E 14"
MESA REUNÃO 12" 12" E 14"
MESA REUNÃO Ø 12" 200cm
MESA REUNÃO Ø 14" 300cm
MESA REUNÃO 14" 300cm
ARMÁRIOS LINHA "F"
ARMÁRIO BAIXO 80X47X74cm
ARMÁRIO BAIXO 80X80X74cm
ARMÁRIO ALTO 80X47X100cm
ARMÁRIO ALTO SEMI ABERTO 80X47X100cm
GAVETEIROS LINHA "F"
GAVETEIRO VOLANTE 03 GAVETAS 40X52X35cm
GAVETEIRO FIXO 02 GAVETAS 40X45X29cm
GAVETEIRO FIXO 03 GAVETAS 40X65X74cm
CADERNEIROS E POLTRONAS
POLTRONA GIRATÓRIA "A"
POLTRONA GIRATÓRIA INTERLOCUTOR "A"
POLTRONA GIRATÓRIA "B"
POLTRONA GIRATÓRIA INTERLOCUTOR "B"
POLTRONA GIRATÓRIA "C"

POLTRONA GIRATÓRIA INTERLOCUTOR "C"
POLTRONA GIRATÓRIA "E"
POLTRONA INTERLOCUTOR "E"
POLTRONA FIXA ESPERA "E"
POLTRONA GIRATÓRIA "F" (ESPALDAIR MEIO)
CADERNEIRO GIRATÓRIA Ø BRAÇO
CADERNEIRO GIRATÓRIA Ø BRAÇO
CADERNEIRO FIXO SI BRAÇO
POLTRONA FIXA ESPERA "E"
CADERNEIRO FIXO C/ PRANCHETA EXCAMOTIVEL
CADERNEIRO LANCHONETE E RESTAURANTE
MOBILIÁRIO EXECUTIVO LINHA "A" E "B"
MESA RETA 210X100cm
MESA AUXILIAR 130X90cm
GAVETEIRO VOLANTE 03 GAVETAS 50X55X65cm
ARMÁRIO APARADOR "A"
ARMÁRIO APARADOR "B"
ARMÁRIO ALTO 80X47X160cm "B"
MESA DE CENTRO 115X80cm "B"
MESA DE CENTRO 115X80cm "A"

MOBILIÁRIO EXECUTIVO LINHA "C" E "D"
MESA RETANGULAR C/ AUXILIAR 200X160 + 120X80cm
GAVETEIRO VOLANTE 03 GAVETAS 40X52X35cm
ARMÁRIO APARADOR 200X47X74cm
MESA LATERAL 80X90cm
ARMÁRIO ALTO 80X47X100cm
ARMÁRIO ALTO SEMI ABERTO 80X47X100cm
MOBILIÁRIO EXECUTIVO LINHA "E" E "F"
MESA RETANGULAR 80X180cm
MESA RETANGULAR AUXILIAR 60X100cm
03 GAVETAS 40X52X35cm
ARMÁRIO BAIXO 80X80X74cm
ARMÁRIO ALTO 80X47X100cm
ARMÁRIO ALTO SEMI ABERTO 80X47X100cm
DIVERSOS
DNIBOR DE MESA 140cm
MESA QUADRADA RESTAURANTE
MESA RETANGULAR RESTAURANTE
MESA REDONDA LANCHONETE
LONGARINAS
LONGARINA C/ BRAÇO 03 LUG.
LONGARINA S/ BRAÇO 03 LUG.

POLTRONAS AUDITÓRIO
POLTRONA AUDITÓRIO REBATÍVEL
POLTRONA AUDITÓRIO OBLITO REBATÍVEL
POLTRONA MINIAUDITÓRIO REBATÍVEL C/ PRANCHETA
POLTRONA MINIAUDITÓRIO REBATÍVEL C/ PRANCHETA Ø OBLITO
POLTRONA MINIAUDITÓRIO REBATÍVEL C/ PRANCHETA PMR
POLTRONAS PLENÁRIO
POLTRONA PLENÁRIO REBATÍVEL
POLTRONA PLENÁRIO OBLITO REBATÍVEL
POLTRONA MINIAUDITÓRIO REBATÍVEL C/ PRANCHETA PMR
SOFAS POLTRONAS
SOFA 1 LUGAR
SOFA 02 LUGARES
SOFA 03 LUGARES
POLTRONA 3 LUGARES C/ BRAÇO
ESTANTES EM AÇO
ESTANTE EM AÇO DUPLA P/ LIVROS 100X30X200
ESTANTE EM AÇO LIVROS 100X30X200
ESTANTE DE AÇO 80X30X150cm

BALÇÃO
BALÇÃO RETO 260X74CM
BALÇÃO EM "U" 300X180CM
BALÇÃO EM "L" 260X160CM

MESAS ORGÂNICAS	ARMÁRIOS LINHA "F"
MESA 120X140cm	ARMÁRIO BAIXO 80X47X74cm
MESA 140X120cm	ARMÁRIO BAIXO 80X60X74cm
MESA 140X140cm	ARMÁRIO ALTO 80X47X210cm
MESA 140X160cm	ARMÁRIO ALTO SEMI ABERTO 80X47X210cm
MESA 160X140cm	GAVETEIROS LINHA "F"
MESA 160X160cm	GAVETEIRO VOLANTE 03 GAVETAS 40X52X55cm
MESAS RETAS	GAVETEIRO FIXO 02 GAVETAS 40X45X29cm
MESA 100X80cm	GAVETEIRO FIXO 04 GAVETAS 40X60X74cm
MESA 120X60cm	CADEIRAS E POLTRONAS
MESA 140X80cm	POLTRONA GIRATÓRIA "A"
MESA 180X80cm	POLTRONA GIRATÓRIA INTERLOCUTOR "A"
MESA 140X80cm	POLTRONA GIRATÓRIA "B"
MESA 200X80cm	POLTRONA GIRATÓRIA INTERLOCUTOR "B"
MESAS RETAS PLATAFORMA	POLTRONA GIRATÓRIA "C/D"
MESA 140X140cm	POLTRONA GIRATÓRIA INTERLOCUTOR "C/D"
MESAS REUNIÃO	POLTRONA GIRATÓRIA "E"
MESA REUNIÃO Ø 100cm "F"	POLTRONA INTERLOCUTOR "E/F"
MESA REUNIÃO Ø 120cm "D" E "F"	POLTRONA FIXA ESPERA "B/C/D"
MESA REUNIÃO 6L "F" 200cm	POLTRONA GIRATÓRIA "F" (ESPAIDAR MÉDIO)
MESA REUNIÃO 8L "D" E "F" 300cm	CADEIRA GIRATÓRIA C/ BRAÇO
MESA REUNIÃO 12L "C/D" e "E" 400cm	CADEIRA GIRATÓRIA S/ BRAÇO
MESA REUNIÃO 08L "B" 200cm	CADEIRA FIXA S/ BRAÇO
MESA REUNIÃO 08L "B" 300cm	POLTRONA FIXA ESPERA "E"
MESA REUNIÃO 10L "A" 350cm	CADEIRA FIXA C/ PRANCHETA ESCAMOTEÁVEL
MOBILIÁRIO EXECUTIVO LINHA "A" E "B"	CADEIRA LANCHONETE E RESTAURANTE
MESA RETA 210X100cm	LONGARINAS
MESA AUXILIAR 130X60cm	LONGARNA S/ BRAÇO 03 LUG.
GAVETEIRO VOLANTE 03 GAVETAS 59X55X68cm	LONGARNA S/ BRAÇO 03 LUG.
ARMÁRIO APARADOR "A" 210X60cm	POLTRONAS AUDITÓRIO
ARMÁRIO APARADOR "B" 160X60cm	POLTRONA AUDITÓRIO REBATÍVEL
MESA LATERAL 60X60cm "A/B"	POLTRONA AUDITÓRIO OBESO REBATÍVEL
ARMÁRIO ALTO 80X47X160cm "B"	POLTRONA AUDITÓRIO PMR REBATÍVEL
MESA DE CENTRO 115X60cm "B"	POLTRONAS MINIAUDITÓRIO
MESA DE CENTRO 115X90cm "A"	POLTRONA MINIAUDITÓRIO REBATÍVEL C/ PRANCHETA
MOBILIÁRIO EXECUTIVO LINHA "C" E "D"	POLTRONA MINIAUDITÓRIO REBATÍVEL C/ PRANCHETA P/ OBESO
MESA RETANGULAR C/ AUXILIAR 200X100 +120X60cm	POLTRONA MINIAUDITÓRIO REBATÍVEL C/ PRANCHETA PMR
GAVETEIRO VOLANTE 03 GAVETAS 40X52X55cm	POLTRONAS PLENÁRIO
ARMÁRIO APARADOR 200X47X74cm	POLTRONA PLENÁRIO REBATÍVEL
MESA LATERAL 50X50cm	POLTRONA AUDITÓRIO OBESO REBATÍVEL
ARMÁRIO ALTO 80X47X210cm	POLTRONA MINIAUDITÓRIO REBATÍVEL C/ PRANCHETA PMR
ARMÁRIO ALTO SEMI ABERTO 80X47X210cm	SOFÁS/ POLTRONAS
MOBILIÁRIO EXECUTIVO LINHA "E"	SOFÁ 1 LUGAR
MESA RETANGULAR 80X180cm	SOFÁ 02 LUGARES
MESA RETANGULAR AUXILIAR 60X190cm	SOFÁ 03 LUGARES
03 GAVETAS 40X52X55cm	POLTRONA 3 LUGARES C/ BRAÇO
ARMÁRIO BAIXO 80X60X74cm	ESTANTES EM AÇO
ARMÁRIO ALTO 80X47X210cm	ESTANTE EM AÇO DUPLA P/ LIVROS 100X58X200
ARMÁRIO ALTO SEMI ABERTO 80X47X210cm	ESTANTE EM AÇO LIVROS 100X32X200
DIVERSOS	ESTANTE DE AÇO 90X30X198cm
DIVISOR DE MESA 140cm	BALCÃO
MESA QUADRADA RESTAURANTE	BALCÃO RETO 260X74CM* * Medidas aproximadas
MESA RETANGULAR RESTAURANTE	BALCÃO EM "U" 320X160CM* * Medidas aproximadas
MESA REDONDA LANCHONETE	BALCÃO EM "L" 280X160CM* * Medidas aproximadas

PROJETO ARQUITETURA
LAYOUT MOBILIÁRIO

TRIBUNAL DE CONTAS DO ESTADO DE GOIÁS

Administração Pública Estadual - Tribunal de Contas do Estado de Goiás
CNAE No.841160 001EQUIPE TÉCNICA DE AQUISIÇÃO DO MOBILIÁRIO DA NOVA SEDE
DO TRIBUNAL DE CONTAS DO ESTADO DE GOIÁS

CONTEÚDO: PLANTA BAIXA TÉRREO

FOLHA:
03/06

ESCALA: 1:125

UNIDADE: CM

DATA: FEVEREIRO 2014

R05

PLANTA BAIXA
TÉRREO
ESC. 1:125