





PASSARELA A / B

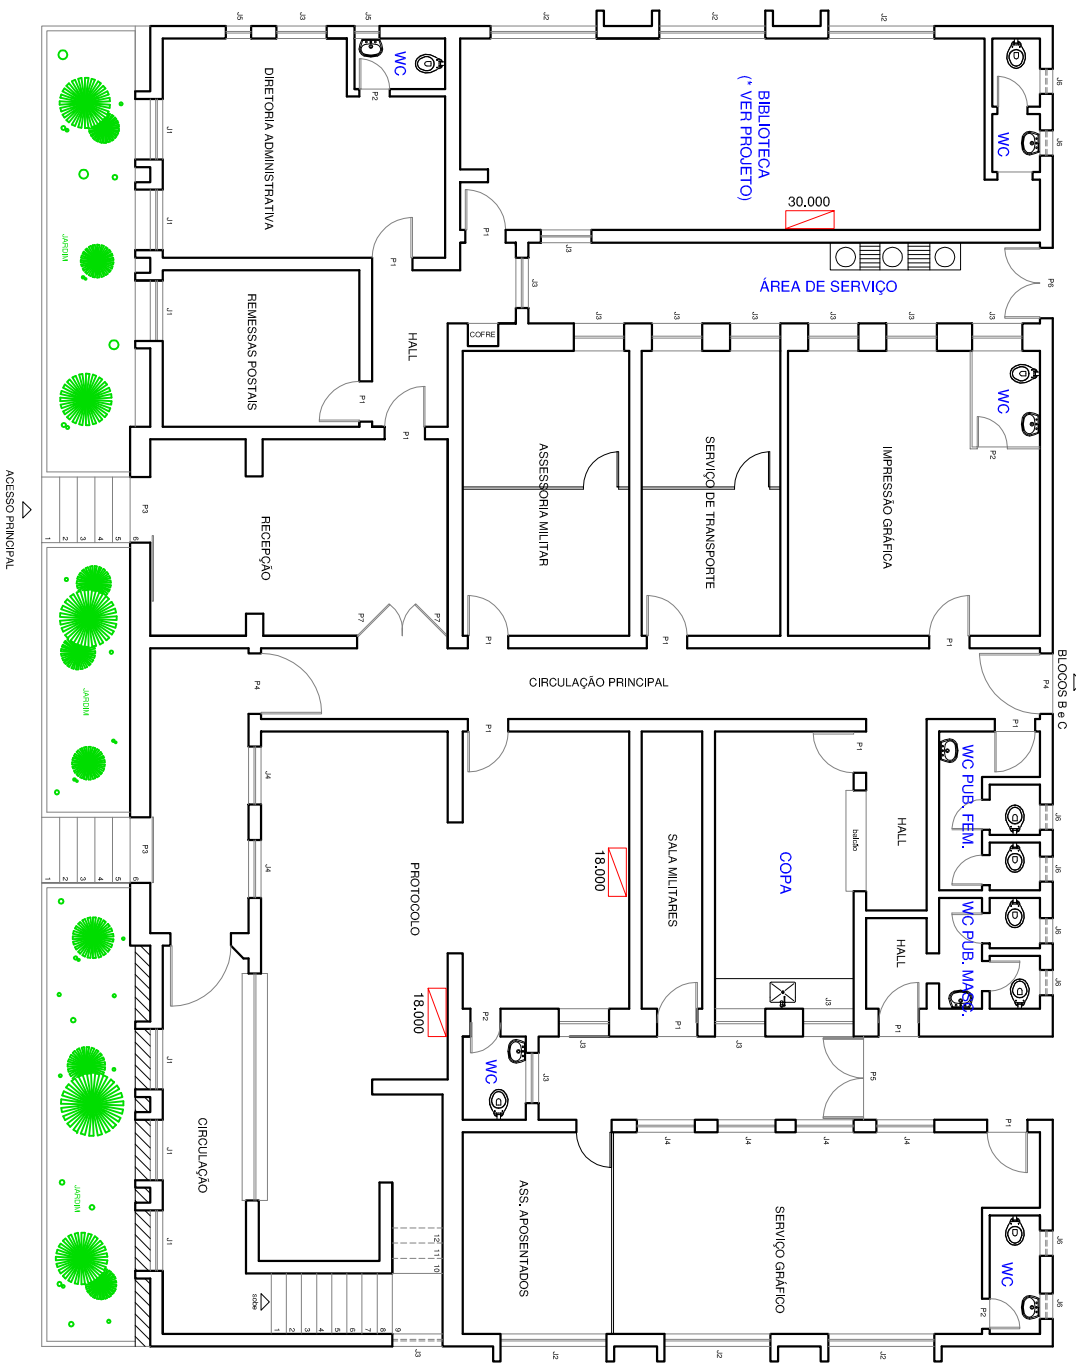

LEGENDA

-  SPLIT HI-WALL
-  SPLIT PISO TETO

PLANTA BAIXA

 DFENG RECUPERAÇÃO URBANA DE RECONSTRUÇÃO DE FREGUESIA	TRIBUNAL DE CONTAS DO ESTADO DE GOIÁS BLOCO A - TÉRREO	ABRIL 2008 PRONCHIA
ESCALA 1:150	Ano Cristina Abreu Arquiteto	Eng. Letícia Jordim de Póvoa Diretora

1/12