


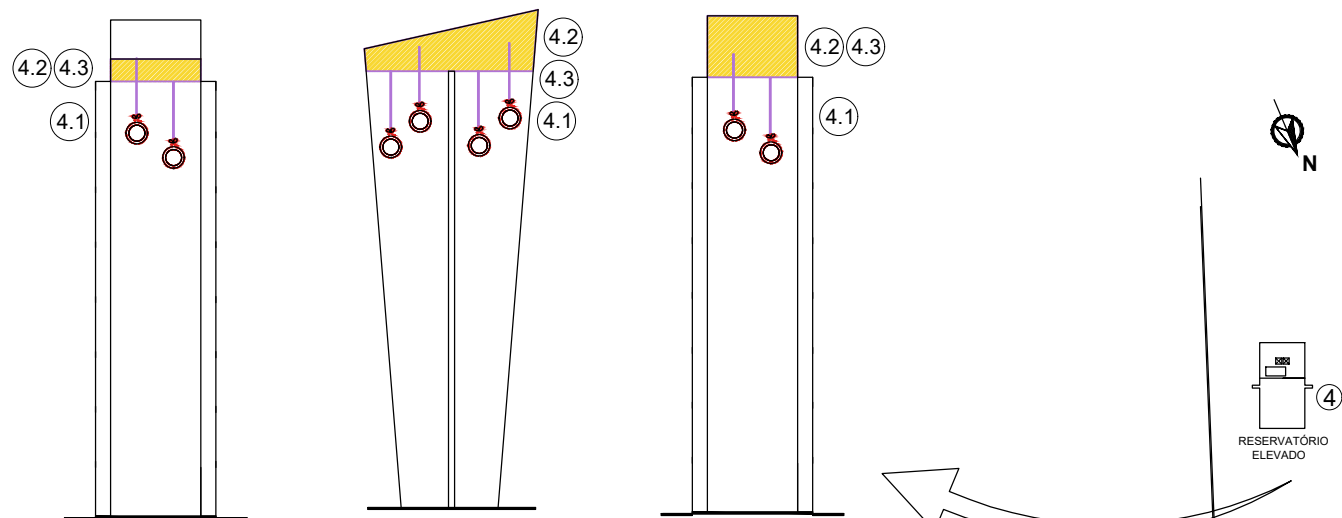


RESERVATÓRIO ELEVADO - VISTAS
esc.: 1/500

LOCAL	ITEM	DESCRIÇÃO	METROS	
1	1.1	ÁRVORE PINHEIRO ILUMINADA	15M ALTURA	
	1.2	CAIXA DE PRESENTE BIDIMENSIONAL	5M ALTURA	
	1.3	CAIXA DE PRESENTE BIDIMENSIONAL	5M ALTURA	
	1.4	BOLA DE ARCOS	5M ALTURA	
2	2	FACHADA COM ELEMENTOS BIDIMENSIONAIS ILUMINADOS		
	2	FACHADA COM LETREIRO E ELEMENTOS ILUMINADOS		
3	3.1	BOLA PEQUENA	1M ALTURA	
	3.2	PRESENTE PEQUENO	1M ALTURA	
	3.3	ARCO COM CONTORNO DE FITA DE LED DOURADA	10M/16M/20M	
4	4.1	RESERVATORIO - ELEMENTOS DECORATIVOS	2M ALTURA	
	4.2	RESERVATORIO EM CORDÕES DE LED	88,5M²	
	4.3	EFEITO STRÓBICOS	100 PEÇAS	
5	5.1	VEGETAÇÃO		
	5.2	BARRADO COM LAÇO		
	5.3	BOLA PEQUENA	1M DIÂMETRO	
	5.4	PRESENTE PEQUENO	1M ALTURA	
6	6.1	BARRADO EM CORDÕES DE LED COM LAÇO DE FITA		
7	7.1	BOLA PEQUENA	1M DIÂMETRO	
	7.2	PRESENTE PEQUENO	1M ALTURA	
8	8.1	ARCO DE LAÇO	3.5M ALTURA	
9	9.1	BOLAS	1M ALTURA	


ITEM	DESCRIÇÃO	METROS	QNT	
2.1	Estrela Fachada	2.0M ALTURA	7	
2.2	Estrelas Fachadas Pequenas	1.5M ALTURA	2	
2.3	Letreiro Boas Festas	2.5M ALTURA	1	
2.4	Bolas Fachadas	2.5M ALTURA	3	
2.5	Efeito Stróbicos		350	

	3.5m	2 Placas (Frente/Fundo)
	3.0m	2 Placas (Laterais)
		Efeito Stróbicos (15)

	2.00m	8 Placas (Frente/Fundo)
	3.50m	2 Placa (Laterais)
		Efeito Stróbicos (10)

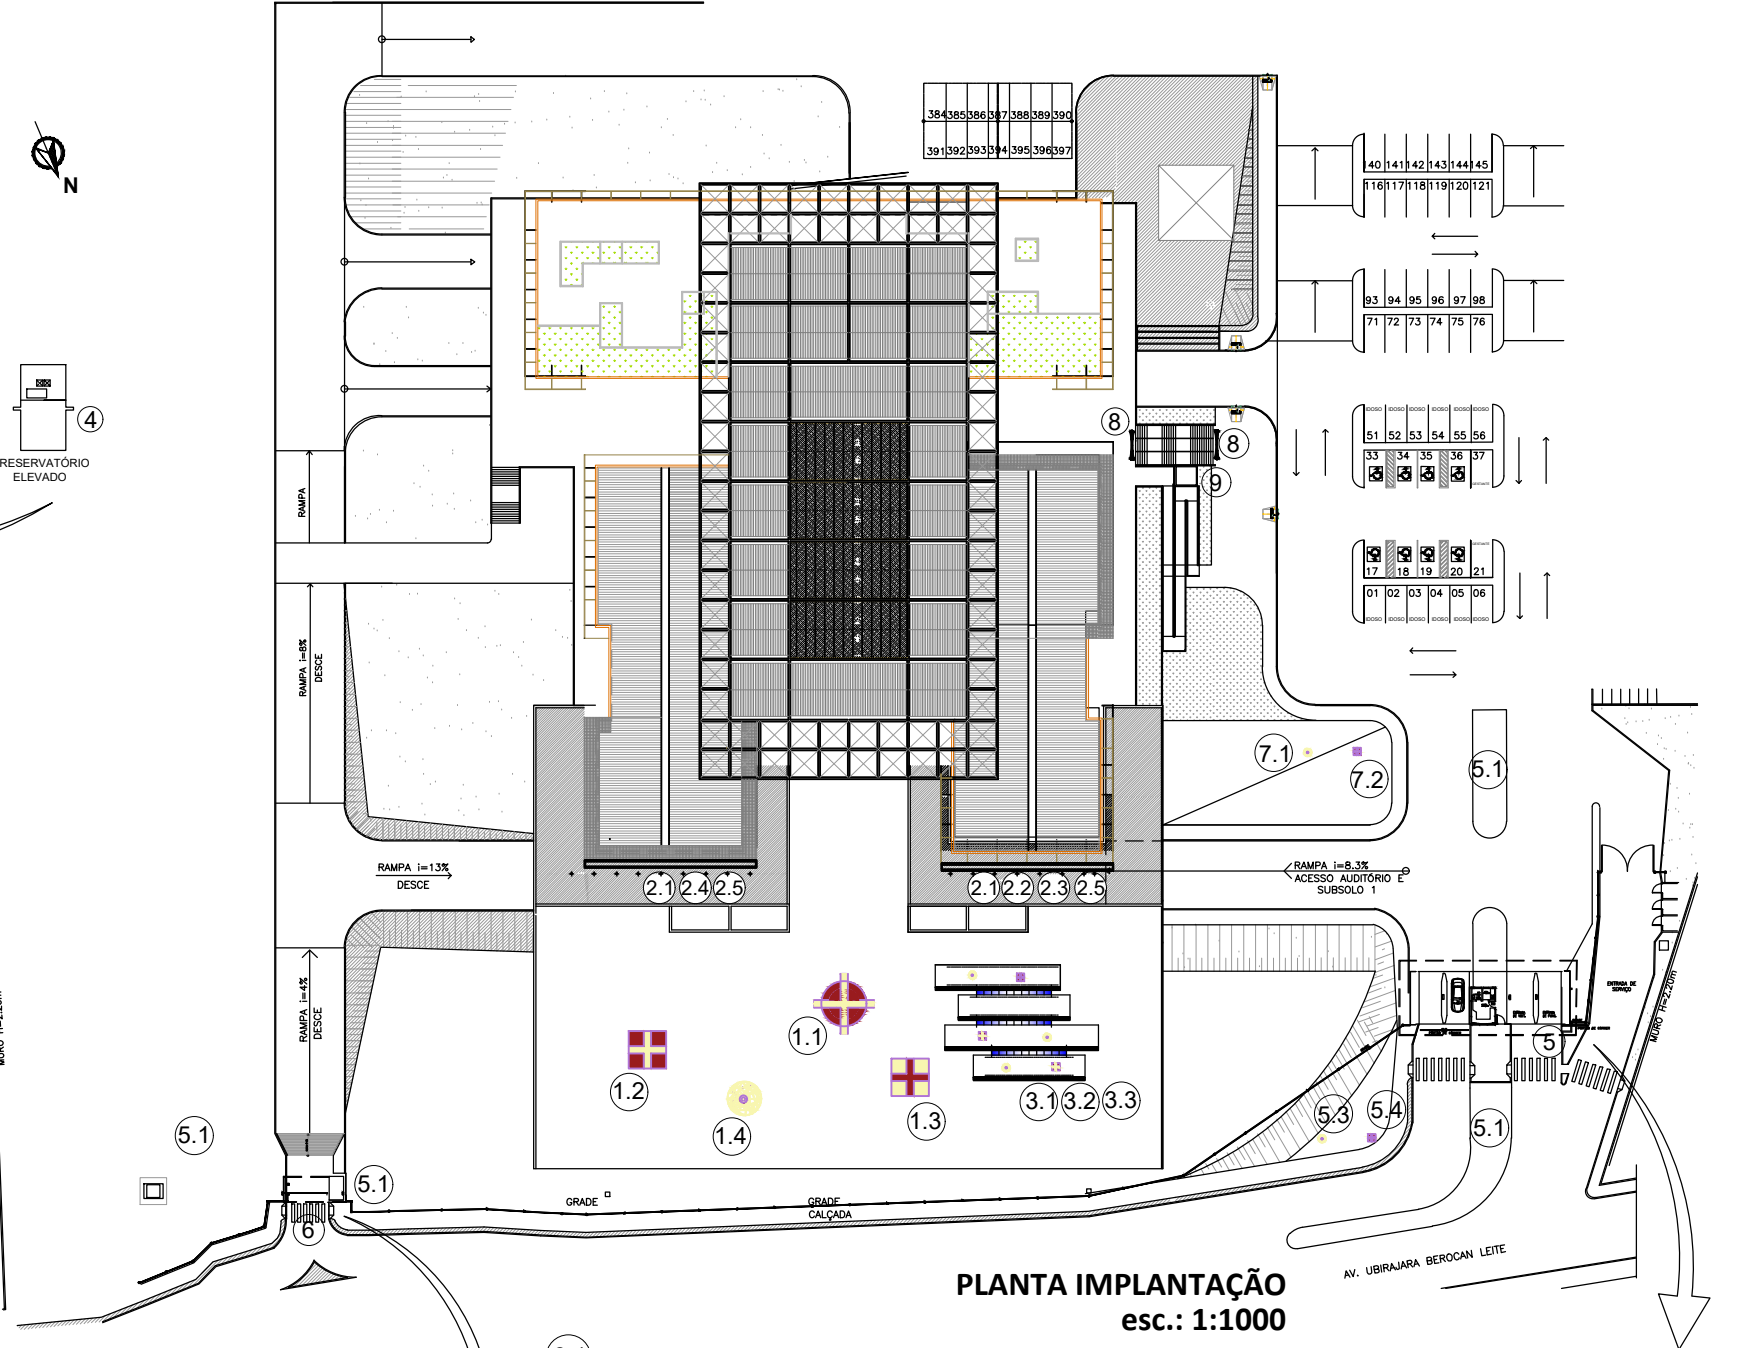


PLANTA IMPLANTAÇÃO
esc.: 1:1000

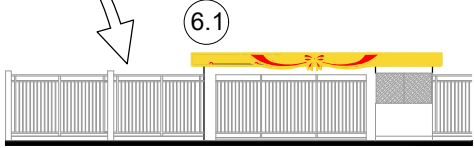

FACHADA GUARITA 2
esc. 1/250



FACHADA FRONTAL GUARITA 1
esc. 1/400

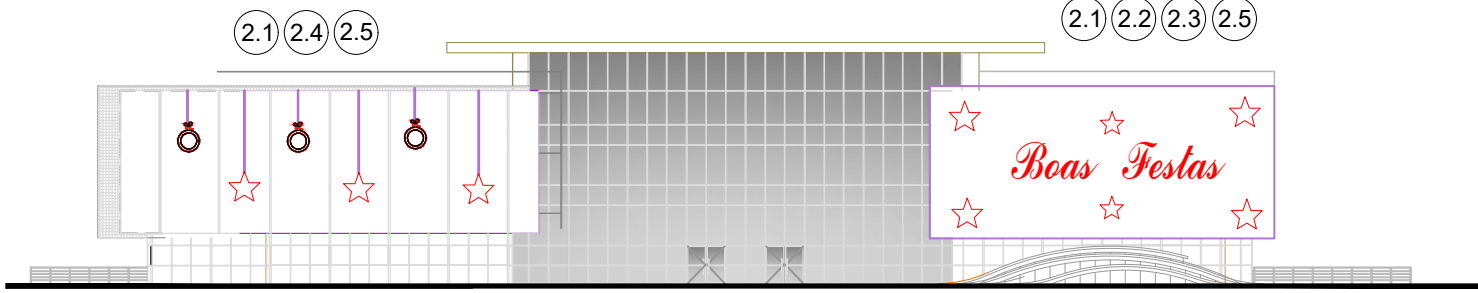

FACHADA FRONTAL - VISTA esc.: 1:500