

PLANILHA DE QUANTITATIVO DE DIVISÓRIAS

DIRETORIA DE TECNOLOGIA DA INFORMAÇÃO							
MODELO	ITEM	DESCRIÇÃO	UNIDADE	À EXECUTAR	PREÇO UNITARIO	PREÇO FINAL	
	D2	DIVISÓRIA PAINEL CINZA E 1/2VIDRO	M²	18.00			
	D3	DIVISÓRIA PAINEL CINZA C/BANDEIRA DE VIDRO	M²	2.74			
	PORTA	PORTA DO PISO AO TETO ESP. MÍN. 38MM	UNIDADE	1			
REMANEJAMENTO DE DIVISÓRIAS E PORTAS EXISTENTES COM FORNECIMENTO DE MATERIAL NECESSÁRIO PARA O DESLOCAMENTO			M²	15.6			
						TOTAL	


SERVIÇO DE AVALIAÇÃO DE POLÍTICAS PÚBLICAS							
MODELO	ITEM	DESCRIÇÃO	UNIDADE	À EXECUTAR	PREÇO UNITARIO	PREÇO FINAL	
	D2	DIVISÓRIA PAINEL CINZA E 1/2VIDRO	M²	10.19			
	PORTA	PORTA DO PISO AO TETO ESP. MÍN. 38MM	UNIDADE	1			
REMANEJAMENTO DE DIVISÓRIAS E PORTAS EXISTENTES COM FORNECIMENTO DE MATERIAL NECESSÁRIO PARA O DESLOCAMENTO			M²	17.42			
SECRETARIA DE CONTROLE EXTERNO							
REMANEJAMENTO DE DIVISÓRIAS E PORTAS EXISTENTES COM FORNECIMENTO DE MATERIAL NECESSÁRIO PARA O DESLOCAMENTO			M²	2.74			
						TOTAL	


GERÊNCIA DE ENGENHARIA							
MODELO	ITEM	DESCRIÇÃO	UNIDADE	À EXECUTAR	PREÇO UNITARIO	PREÇO FINAL	
	D1	DIVISÓRIA PAINEL CINZA CEGO	M²	2.74			
	D2	DIVISÓRIA PAINEL CINZA E 1/2VIDRO	M²	2.74			
REMANEJAMENTO DE DIVISÓRIAS E PORTAS EXISTENTES COM FORNECIMENTO DE MATERIAL NECESSÁRIO PARA O DESLOCAMENTO			M²	35.7			
						TOTAL	

GERÊNCIA DE FISCALIZAÇÃO							
MODELO	ITEM	DESCRIÇÃO	UNIDADE	À EXECUTAR	PREÇO UNITARIO	PREÇO FINAL	
	D1	DIVISÓRIA PAINEL CINZA CEGO	M²	15			
	D2	DIVISÓRIA PAINEL CINZA E 1/2VIDRO	M²	101.45			
	PORTA		UNIDADE	7			
REMANEJAMENTO DE DIVISÓRIAS E PORTAS EXISTENTES COM FORNECIMENTO DE MATERIAL NECESSÁRIO PARA O DESLOCAMENTO			M²	163.09			
						TOTAL	

VALOR TOTAL

ESPECIFICAÇÕES DOS ITENS DA LEGENDA							
	D1	DIVISÓRIA PAINEL CINZA CEGO - PAINEL CEGO COM LÃ DE ROCHA DO PISO AO TETO C/ PERFIS DE ALUMÍNIO ANODIZADO ACETINADO BP COR CINZA CRISTAL (Duratex) JUNTA PLÁSTICA - ALTURA 2740MM E EXPESSURA 90MM					
	D2	DIVISÓRIA PAINEL CINZA E 1/2VIDRO - PAINEL CEGO COM LÃ DE ROCHA DO PISO A 900MM E PAINEL DE VIDRO LAMINADO 6MM ATÉ O TETO C/ PERFIS DE ALUMÍNIO ANODIZADO ACETINADO BP COR CINZA CRISTAL (Duratex) JUNTA PLÁSTICA- ALTURA 2740MM E EXPESSURA 90MM					
	D3	DIVISÓRIA PAINEL CINZA COM BANDEIRA DE VIDRO - PAINEL CEGO COM LÃ DE ROCHA DO PISO A 2350MM E PAINEL DE VIDRO LAMINADO 6MM ATÉ O TETO C/ PERFIS DE ALUMÍNIO ANODIZADO ACETINADO BP COR Duratex) JUNTA PLÁSTICA - ALTURA 2740MM E EXPESSURA 90MM					
	PORTA	PORTA FOLHA ÚNICA DO PISO AO TETO, CONFECCIONADA EM MADEIRA ESP.MÍN. 38MM REVESTIDA COM LAMINADO MELAMÍNICO BP LISO COR CINZA CRISTAL. (LARG. 90CM E ALTURA 2,75M)					

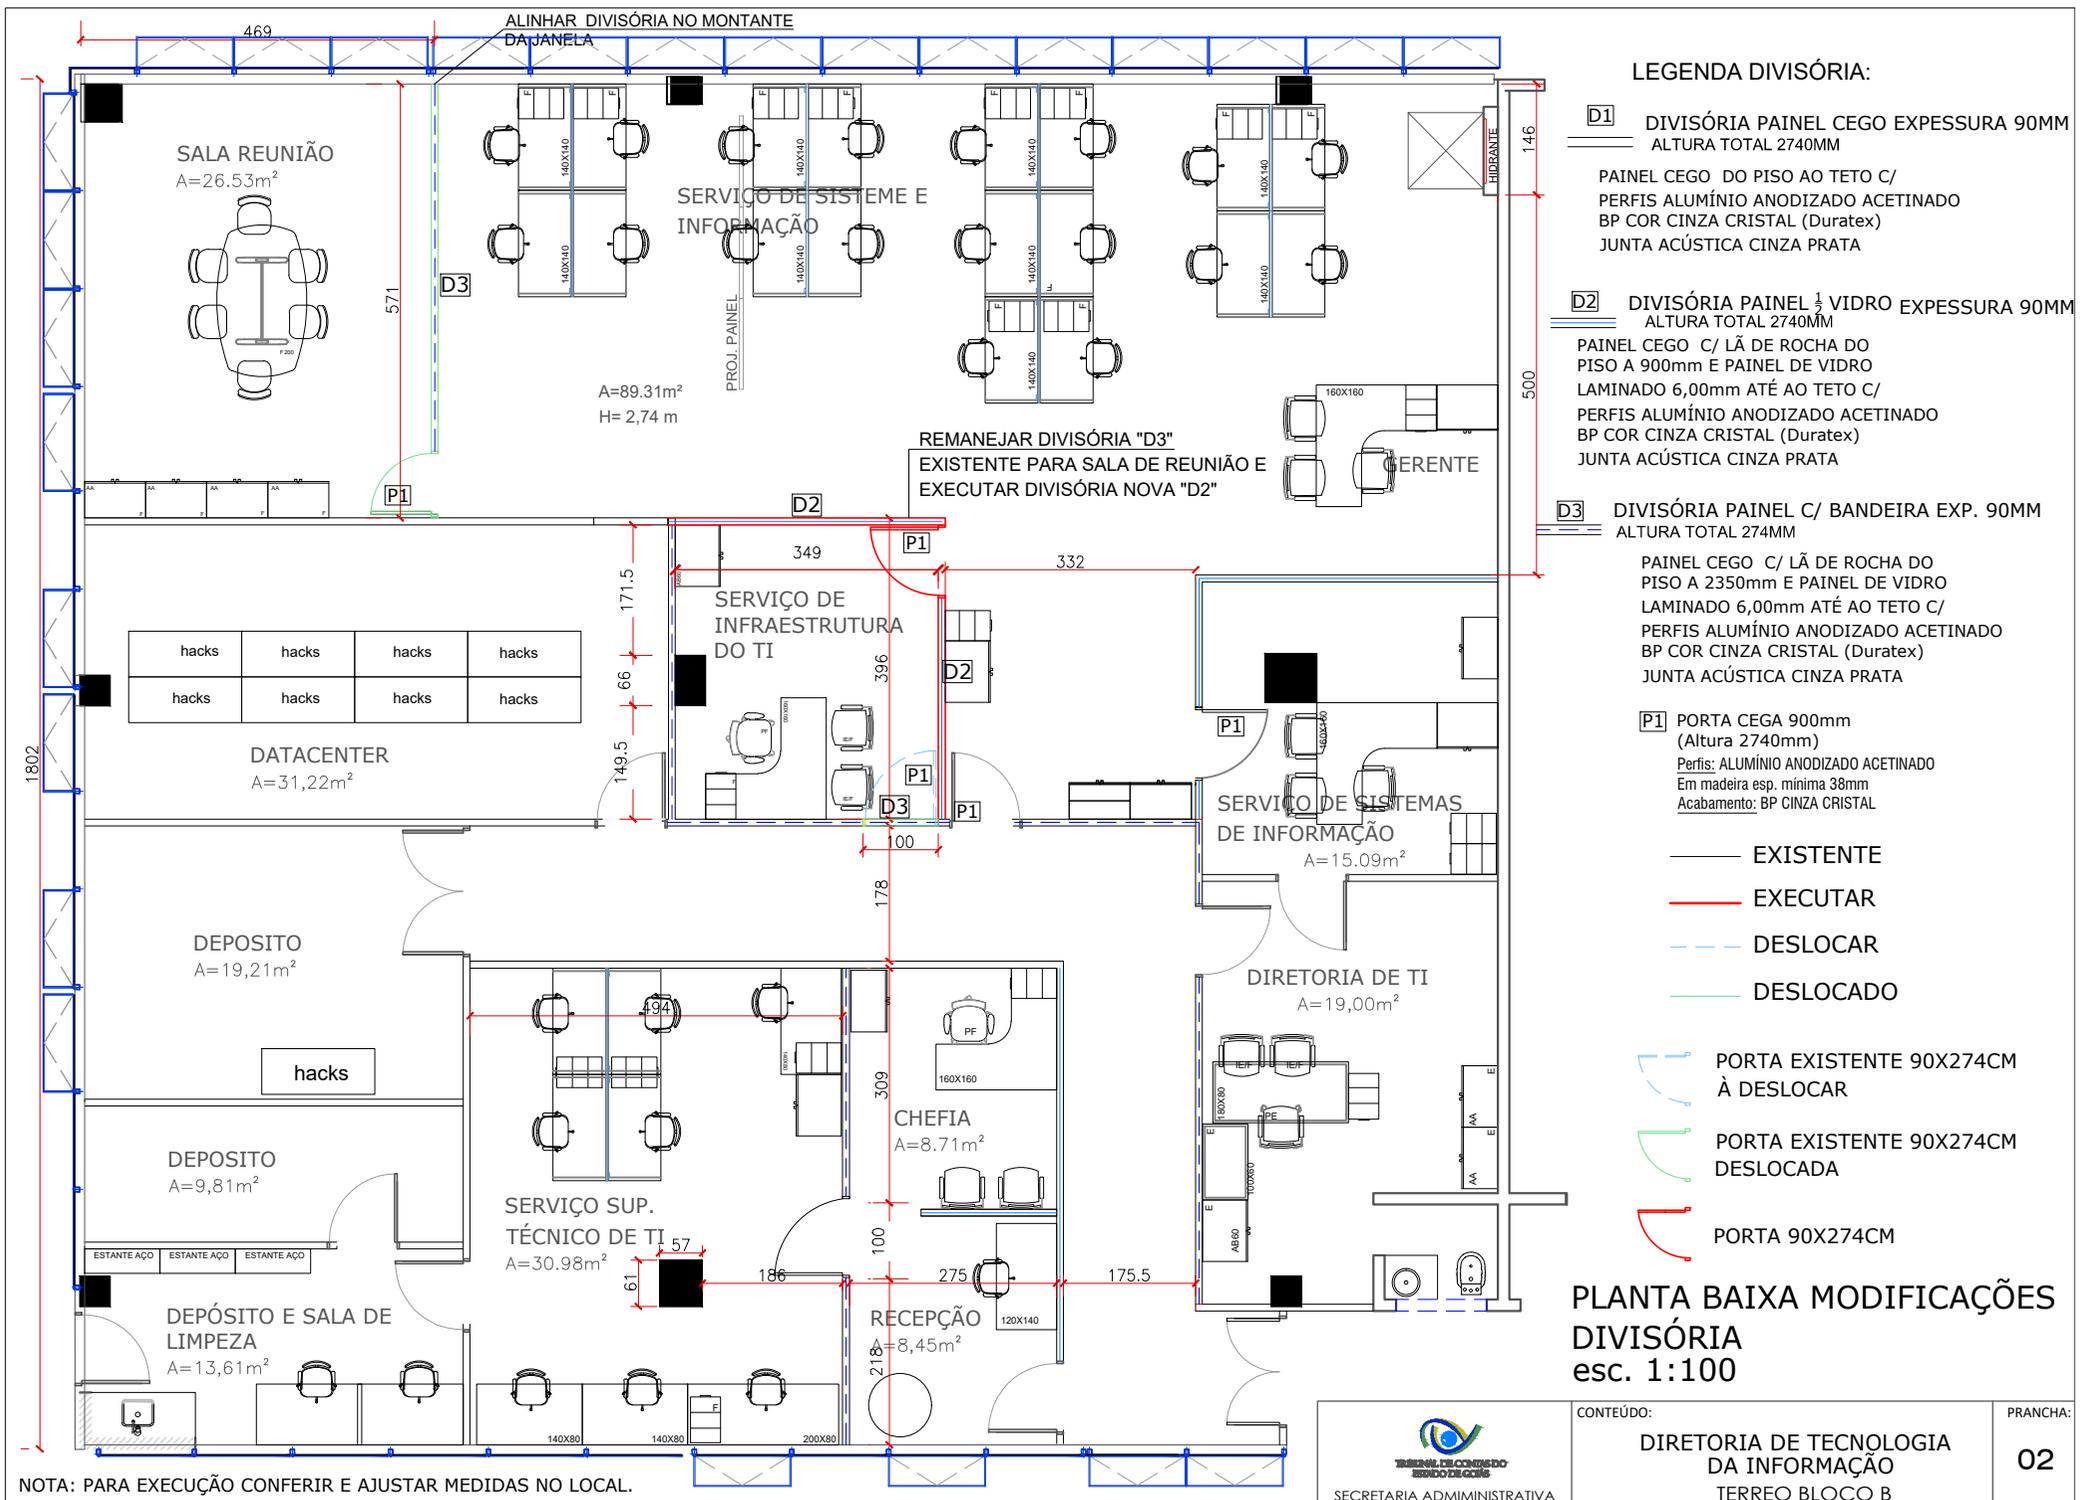

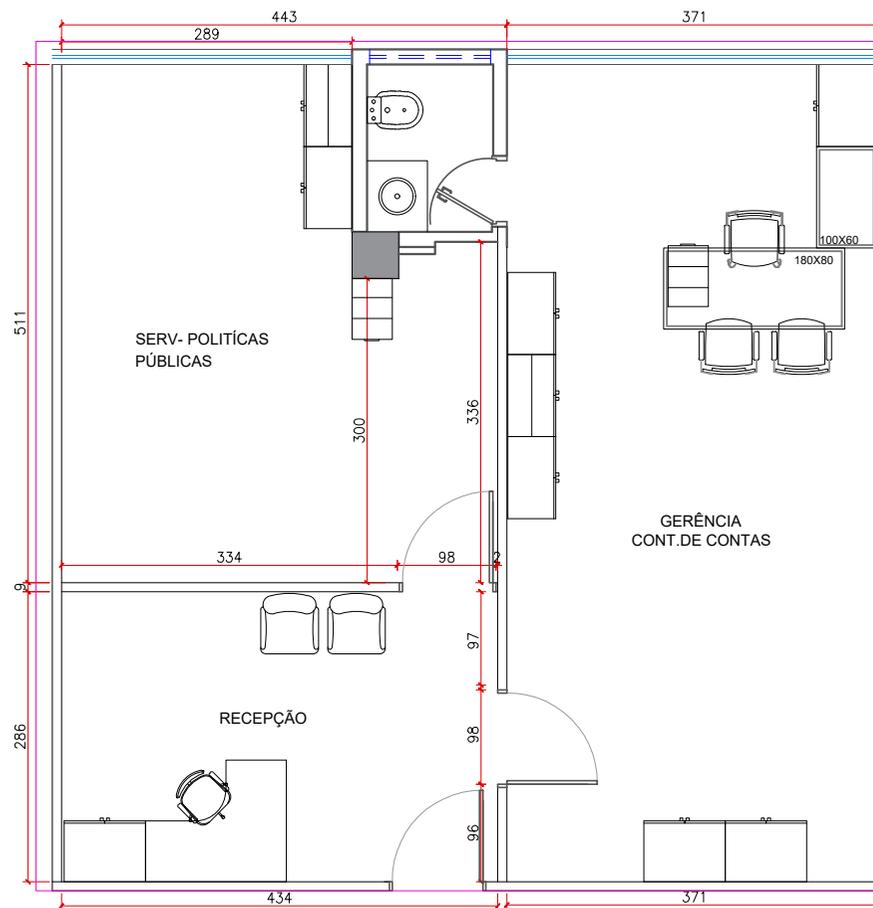


Solicitação:

- Criar sala da chefia e sala de Serviços de Políticas Públicas;
- Transferir Recepção da sala de Gerência de Contas

— : — Local a ser modificado

PLANTA BAIXA EXISTENTE
esc. 1:75

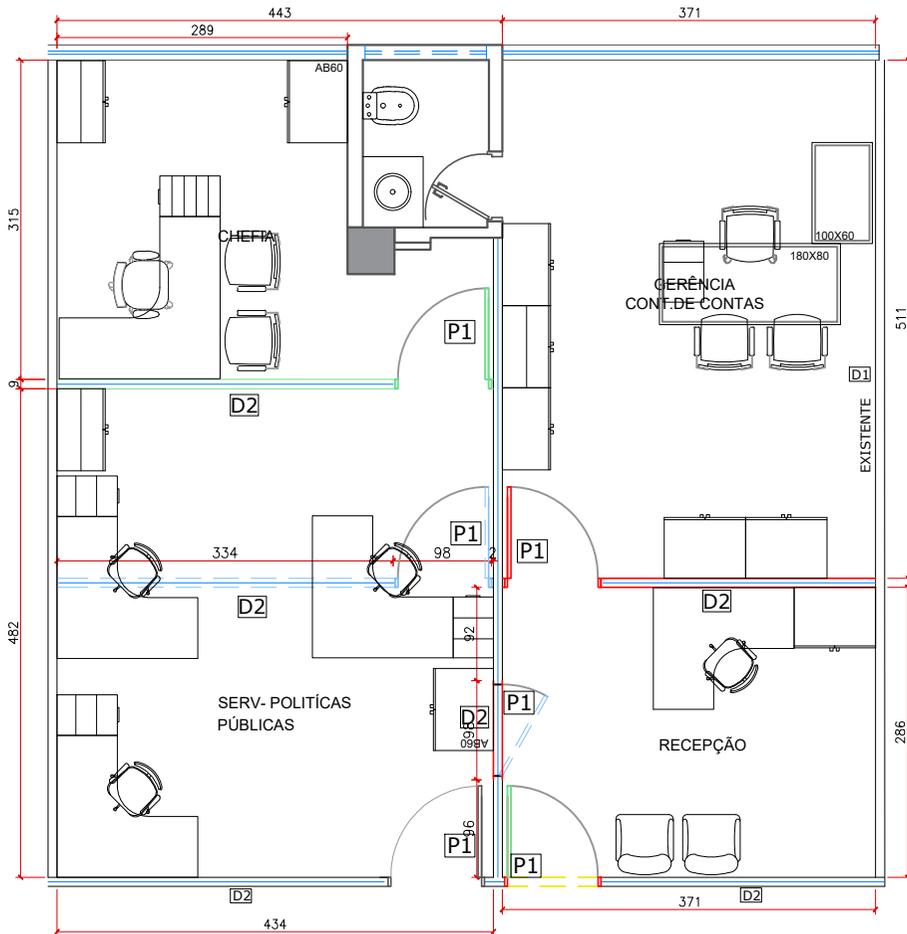

PLANTA BAIXA MODIFICAÇÕES
DIVISÓRIA
esc. 1:75

LEGENDA DIVISÓRIA:

D1 DIVISÓRIA PAINEL CEGO EXPESSURA 90MM
ALTURA TOTAL 274MM

PAINEL CEGO DO PISO AO TETO C/
PERFIS ALUMÍNIO ANODIZADO ACETINADO
BP COR CINZA CRISTAL (Duratex)
JUNTA ACÚSTICA CINZA PRATA

D2 DIVISÓRIA PAINEL 1/2 VIDRO EXPESSURA 90MM
ALTURA TOTAL 274MM

PAINEL CEGO C/ LÃ DE ROCHA DO
PISO A 900mm E PAINEL DE VIDRO
LAMINADO 6,00mm ATÉ AO TETO E
PERFIS ALUMÍNIO ANODIZADO ACETINADO
BP COR CINZA CRISTAL (Duratex)
JUNTA ACÚSTICA CINZA PRATA

P1 PORTA CEGA 900mm
(Altura 2740mm)
Perfis: ALUMÍNIO ANODIZADO ACETINADO
Em madeira esp. mínima 38mm
Acabamento: BP CINZA CRISTAL

PORTA EXISTENTE 90X274CM
À DESLOCAR

PORTA EXISTENTE 90X274CM
DESLOCADA


EXISTENTE

EXECUTAR

DESLOCAR

DESLOCADO

RETIRAR

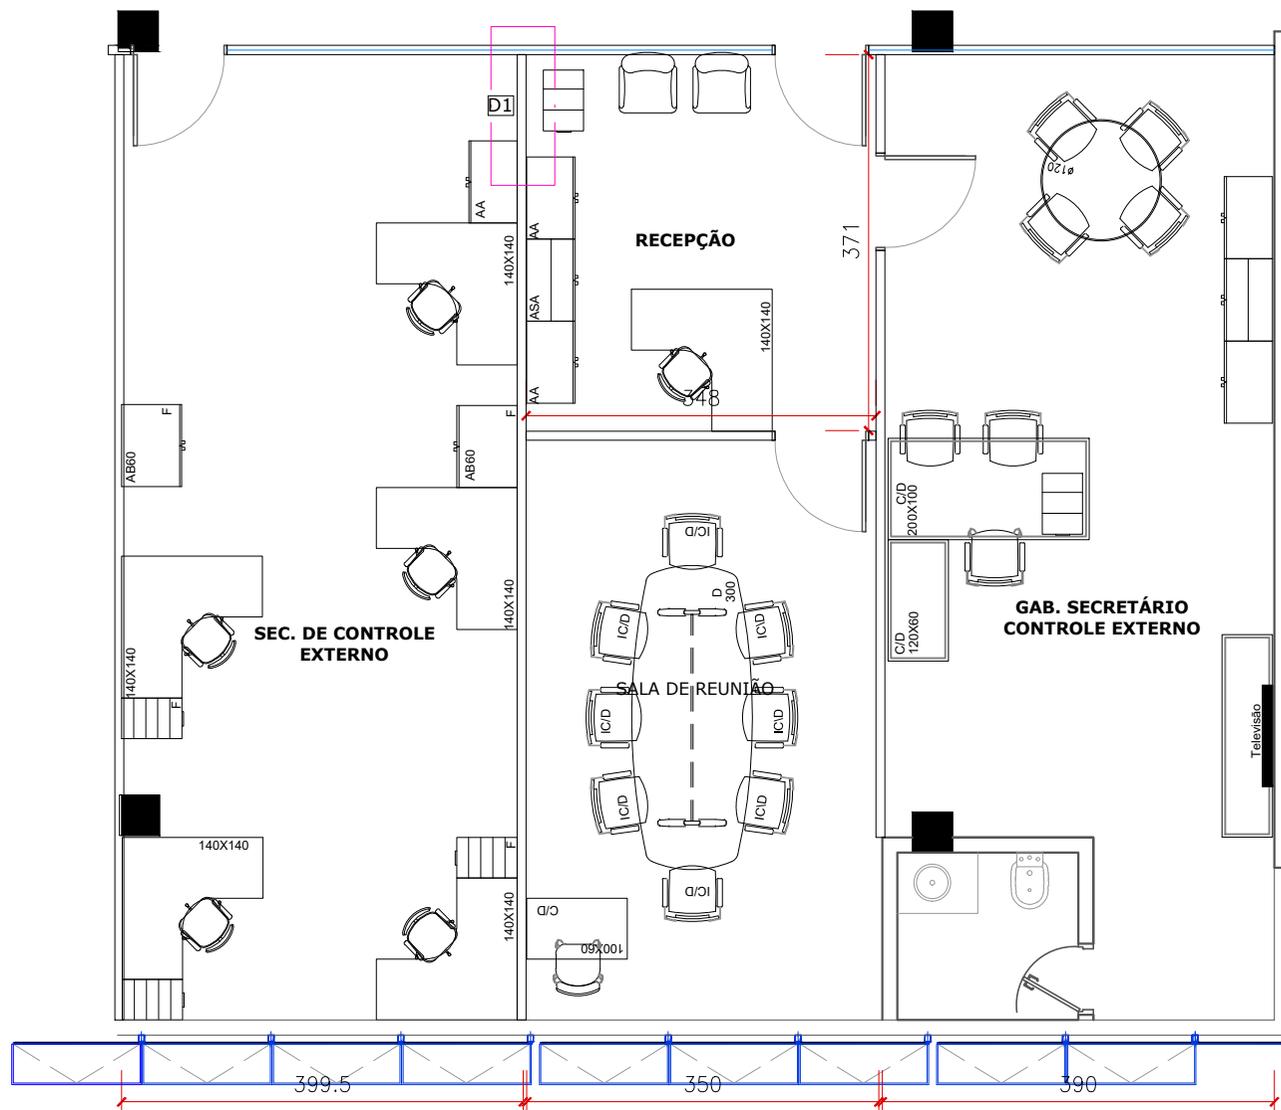


Solicitação:

- Abertura de passagem entre a Recepção e Secretaria de Controle Externo.
- Adaptação do layout da Recepção

Local a ser modificado

PLANTA BAIXA EXISTENTE
esc. 1:75

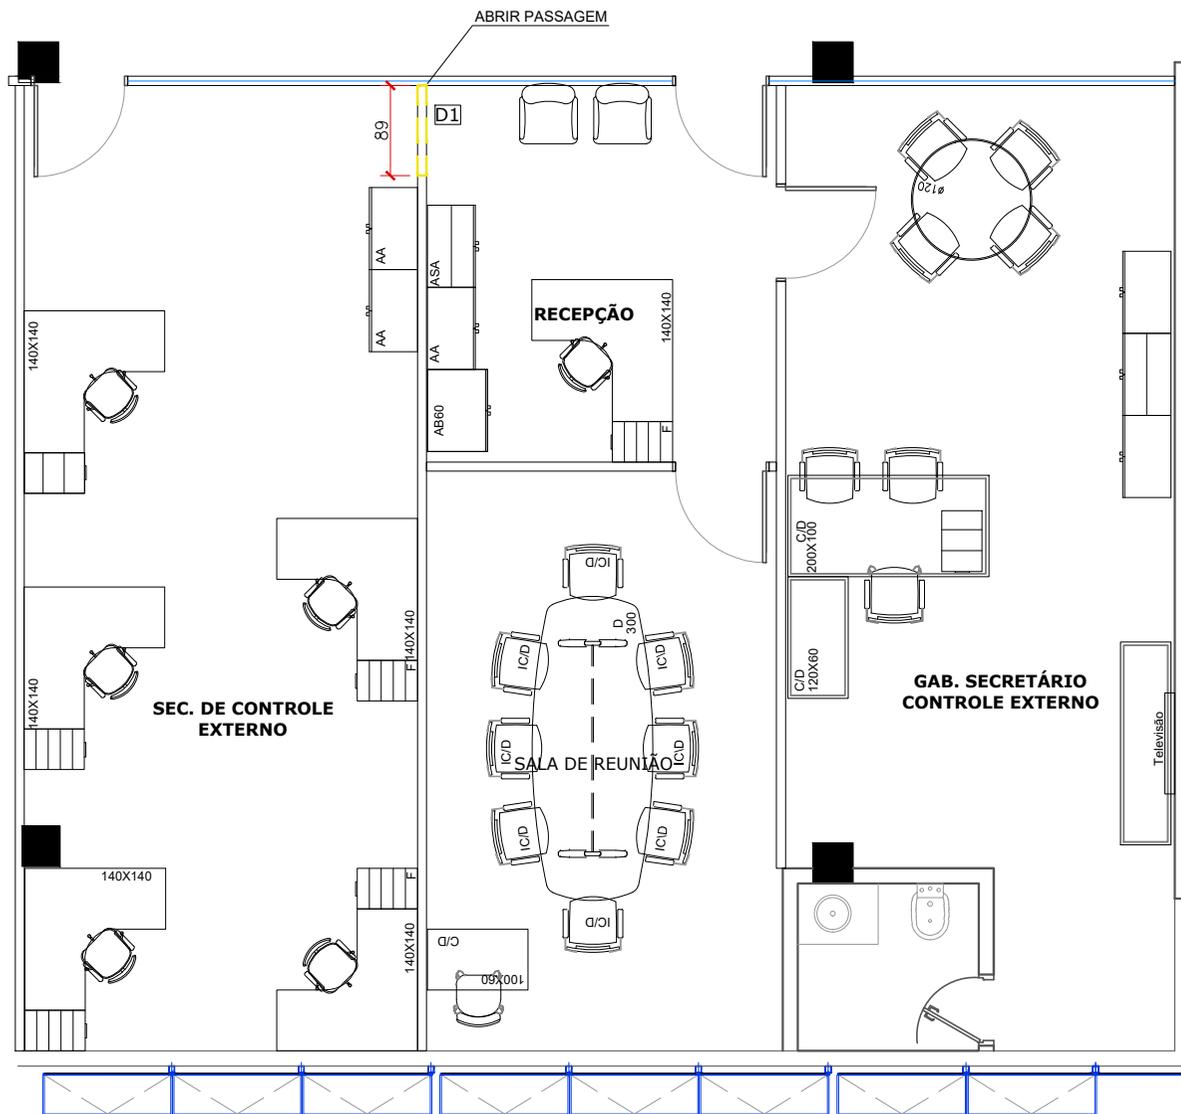

LEGENDA DIVISÓRIA:

D1 DIVISÓRIA PAINEL CEGO EXPESSURA 90MM
ALTURA TOTAL 274MM

PAINEL CEGO DO PISO AO TETO C/
PERFIS ALUMÍNIO ANODIZADO ACETINADO
BP COR CINZA CRISTAL (Duratex)
JUNTA ACÚSTICA CINZA PRATA

Legenda


— — — — — RETIRAR

Observações:

Módulo a ser retirado para criar conexão entre as salas da Recepção e Assessoria de Sec. de Controle Externo, após a retirada, instalar perfil metálico para acabamento do vão.

**PLANTA BAIXA MODIFICAÇÕES
DIVISÓRIA
esc. 1:75**

NOTA: PARA EXECUÇÃO CONFERIR E AJUSTAR MEDIDAS NO LOCAL.

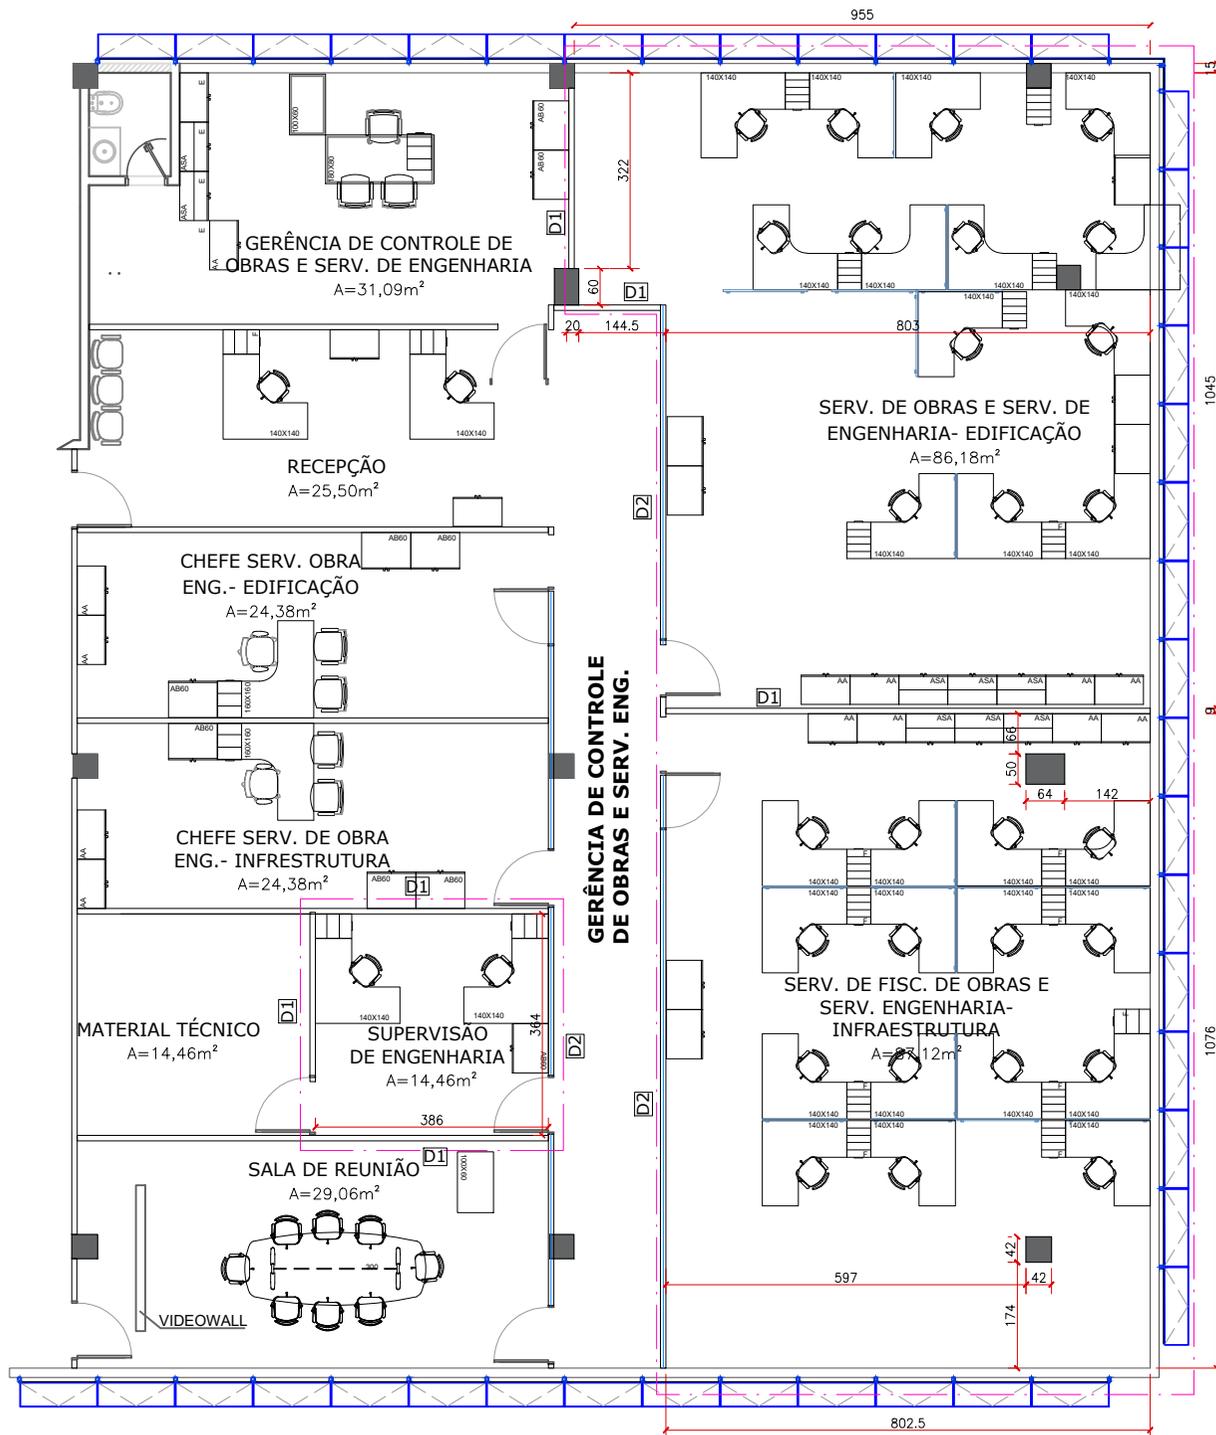


Solicitação:

- Adequação de divisória com deslocamento para atender nova estruturação interna;
- Criar uma nova sala para a Assessoria da Gerência de Engenharia, com 10 estações de trabalho;
- Nova sala com ampliação para os seguintes serviços, com redistribuição de layout:
 Serv. de Fisc. de Licitações e Projeto de Engenharia,
 Serv. de Fisc. de Eng. Rodoviária - Infraestrutura e Irrigação
 Serv. de Fisc. de Eng. - Edificações, Saneamento e Eletrificação
 Todos com 08 estações de trabalho.
- Criar sala da Chefia Serv. Fisc. - Edificação, no lugar da sala Supervisão de Engenharia.

 Salas a serem modificadas

PLANTA BAIXA EXISTENTE
 esc. 1:125

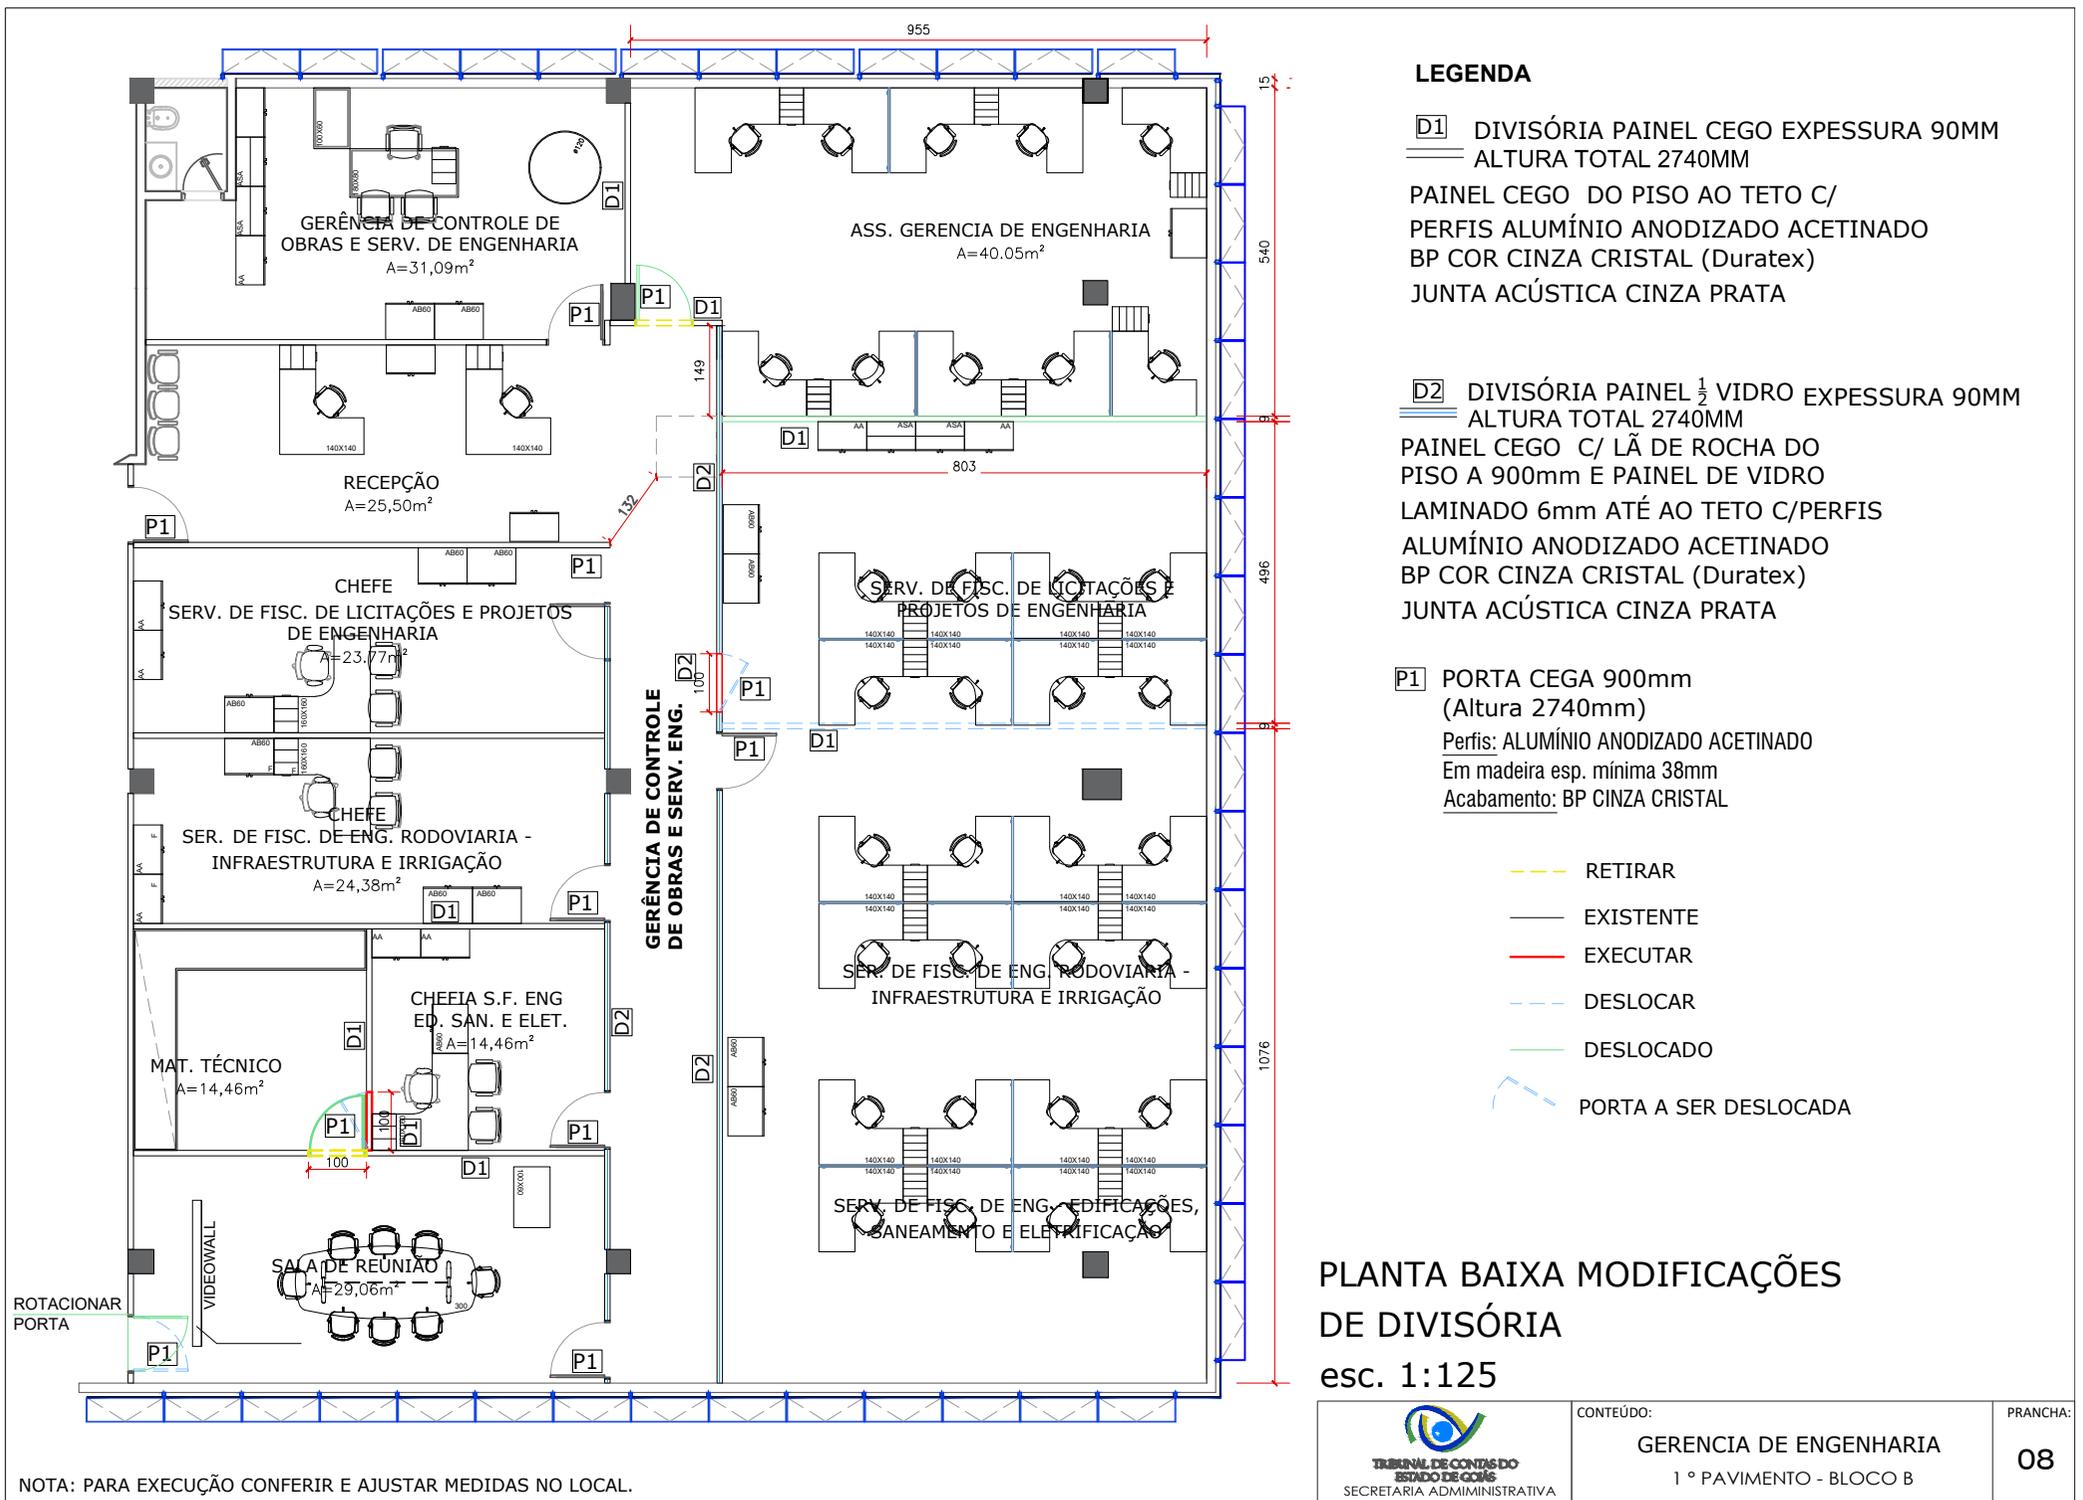

LEGENDA

D1 DIVISÓRIA PAINEL CEGO EXPESSURA 90MM
 ALTURA TOTAL 2740MM

PAINEL CEGO DO PISO AO TETO C/
 PERFIS ALUMÍNIO ANODIZADO ACETINADO
 BP COR CINZA CRISTAL (Duratex)
 JUNTA ACÚSTICA CINZA PRATA

D2 DIVISÓRIA PAINEL 1/2 VIDRO EXPESSURA 90MM
 ALTURA TOTAL 2740MM


PAINEL CEGO C/ LÃ DE ROCHA DO
 PISO A 900mm E PAINEL DE VIDRO
 LAMINADO 6mm ATÉ AO TETO C/PERFIS
 ALUMÍNIO ANODIZADO ACETINADO
 BP COR CINZA CRISTAL (Duratex)
 JUNTA ACÚSTICA CINZA PRATA

P1 PORTA CEGA 900mm
 (Altura 2740mm)
 Perfis: ALUMÍNIO ANODIZADO ACETINADO
 Em madeira esp. mínima 38mm
 Acabamento: BP CINZA CRISTAL

- RETIRAR
- EXISTENTE
- EXECUTAR
- - - DESLOCAR
- - - DESLOCADO
- - - PORTA A SER DESLOCADA

**PLANTA BAIXA MODIFICAÇÕES
 DE DIVISÓRIA
 esc. 1:125**

NOTA: PARA EXECUÇÃO CONFERIR E AJUSTAR MEDIDAS NO LOCAL.

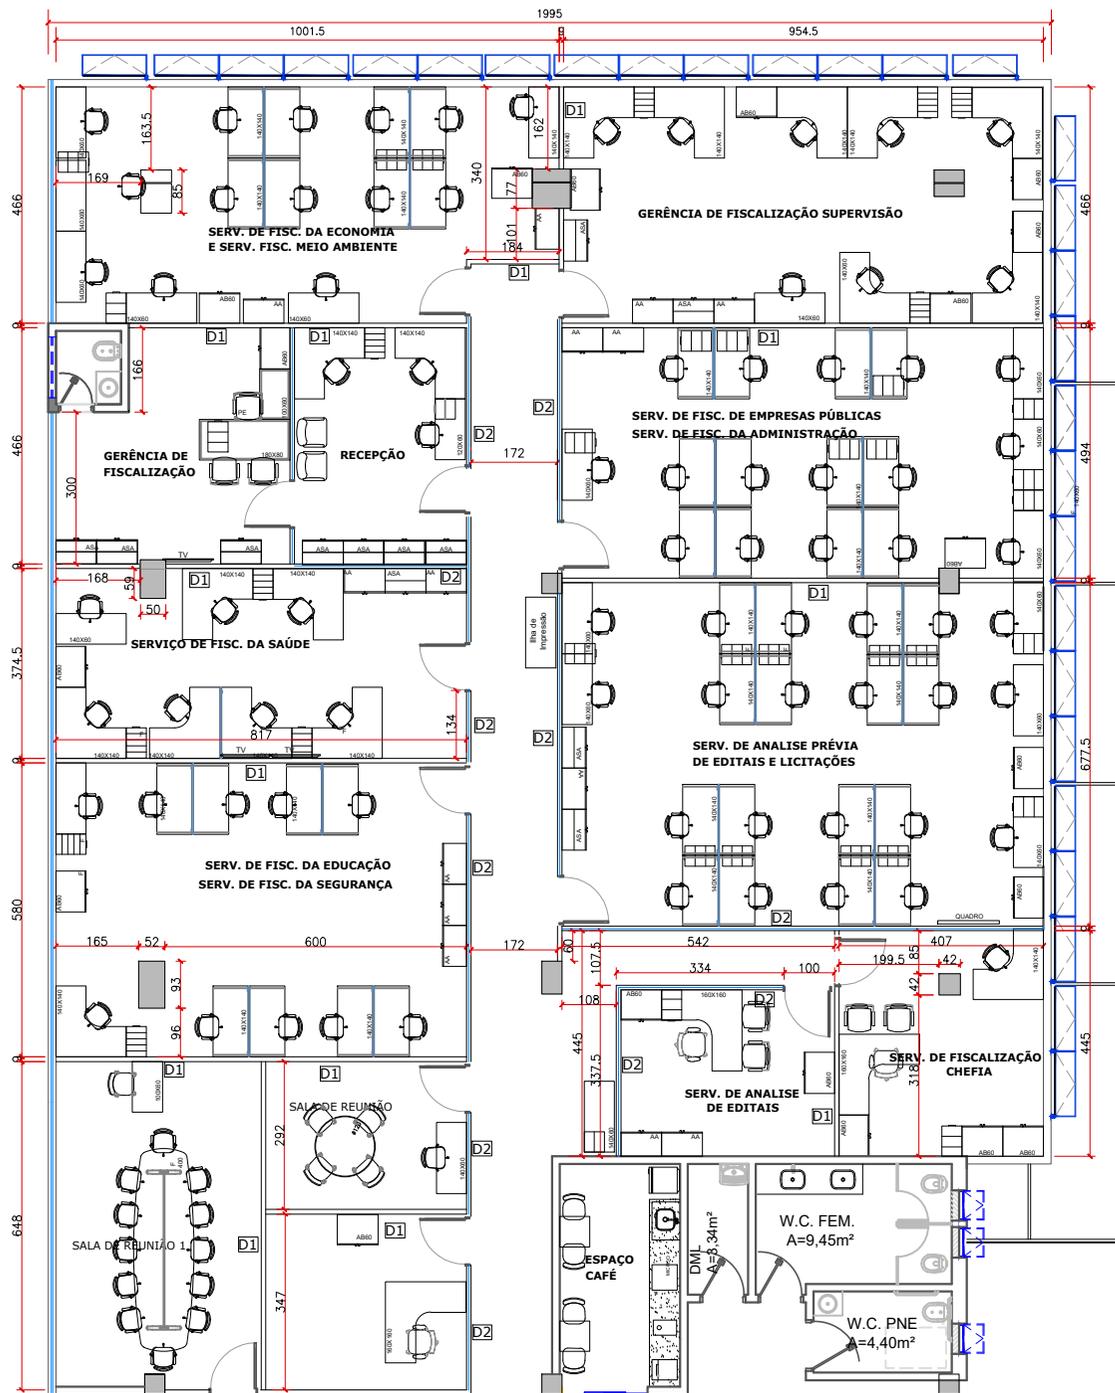


Solicitação:

- ACRESCENTAR DIVISÓRIAS PAINEL CEGO E VIDRO, PARA CRIAR AS SALAS DOS CHEFES.
- DESLOCAR DIVISÓRIAS E REAPROVEITAR QUANDO NECESSÁRIO.
- ACRESCENTAR 02 APARELHOS DE AR CONDICIONADO PARA SALA DE 02 CHEFES.
- DESLOCAR 03 APARELHOS DE AR CONDICIONADO PARA SALA DE 03 CHEFES.
- ADEQUAÇÃO ELÉTRICA E LÓGICA CONFORME O NOVO LAYOUT DE MESAS.
- APROVEITAMENTO DE TODO O MOBILÁRIO EXISTENTE, COM A SUGESTÃO DE TROCAR MESA DOS CHEFES EM "L" DE 1,40X1,40 PARA 1,60X1,60.

PLANTA BAIXA EXISTENTE
esc. 1:150



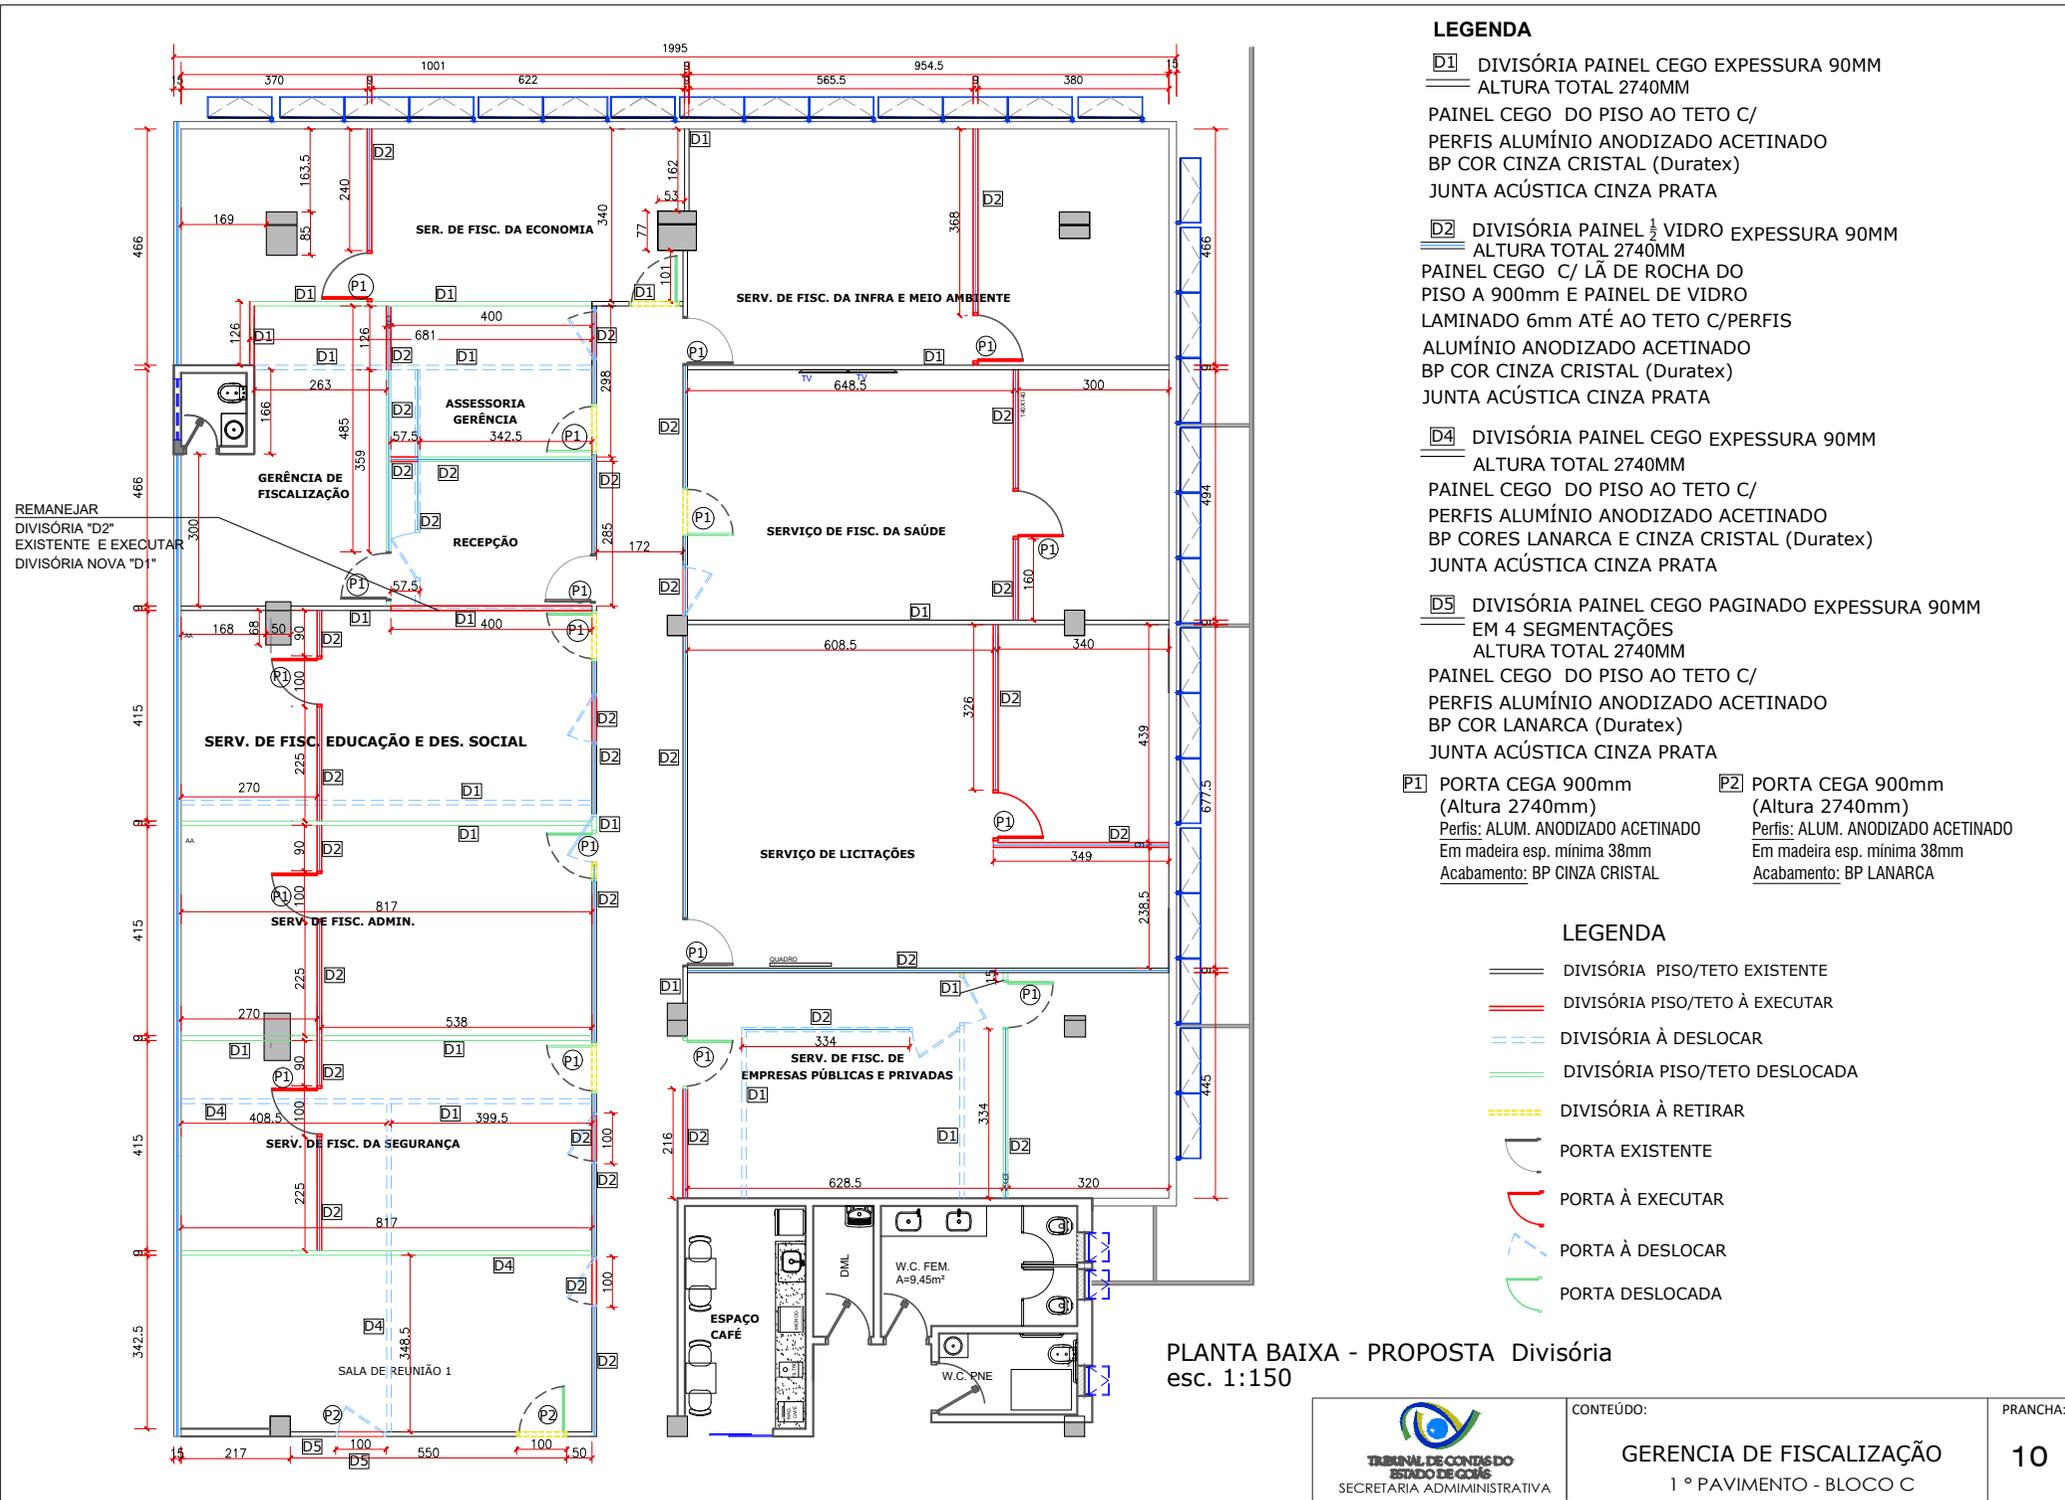


LEGENDA

- D1** DIVISÓRIA PAINEL CEGO EXPESSURA 90MM
ALTURA TOTAL 2740MM
PAINEL CEGO DO PISO AO TETO C/
PERFIS ALUMÍNIO ANODIZADO ACETINADO
BP COR CINZA CRISTAL (Duratex)
JUNTA ACÚSTICA CINZA PRATA
- D2** DIVISÓRIA PAINEL 1/2 VIDRO EXPESSURA 90MM
ALTURA TOTAL 2740MM
PAINEL CEGO C/ LÃ DE ROCHA DO
PISO A 900mm E PAINEL DE VIDRO
LAMINADO 6mm ATÉ AO TETO C/PERFIS
ALUMÍNIO ANODIZADO ACETINADO
BP COR CINZA CRISTAL (Duratex)
JUNTA ACÚSTICA CINZA PRATA
- D4** DIVISÓRIA PAINEL CEGO EXPESSURA 90MM
ALTURA TOTAL 2740MM
PAINEL CEGO DO PISO AO TETO C/
PERFIS ALUMÍNIO ANODIZADO ACETINADO
BP CORES LANARCA E CINZA CRISTAL (Duratex)
JUNTA ACÚSTICA CINZA PRATA
- D5** DIVISÓRIA PAINEL CEGO PAGINADO EXPESSURA 90MM
EM 4 SEGMENTAÇÕES
ALTURA TOTAL 2740MM
PAINEL CEGO DO PISO AO TETO C/
PERFIS ALUMÍNIO ANODIZADO ACETINADO
BP COR LANARCA (Duratex)
JUNTA ACÚSTICA CINZA PRATA
- P1** PORTA CEGA 900mm (Altura 2740mm)
Perfis: ALUM. ANODIZADO ACETINADO
Em madeira esp. mínima 38mm
Acabamento: BP CINZA CRISTAL
- P2** PORTA CEGA 900mm (Altura 2740mm)
Perfis: ALUM. ANODIZADO ACETINADO
Em madeira esp. mínima 38mm
Acabamento: BP LANARCA

LEGENDA

- DIVISÓRIA PISO/TETO EXISTENTE
- DIVISÓRIA PISO/TETO À EXECUTAR
- - - DIVISÓRIA À DESLOCAR
- DIVISÓRIA PISO/TETO DESLOCADA
- - - DIVISÓRIA À RETIRAR
- PORTA EXISTENTE
- PORTA À EXECUTAR
- PORTA À DESLOCAR
- PORTA DESLOCADA

PLANTA BAIXA - PROPOSTA Divisória
esc. 1:150

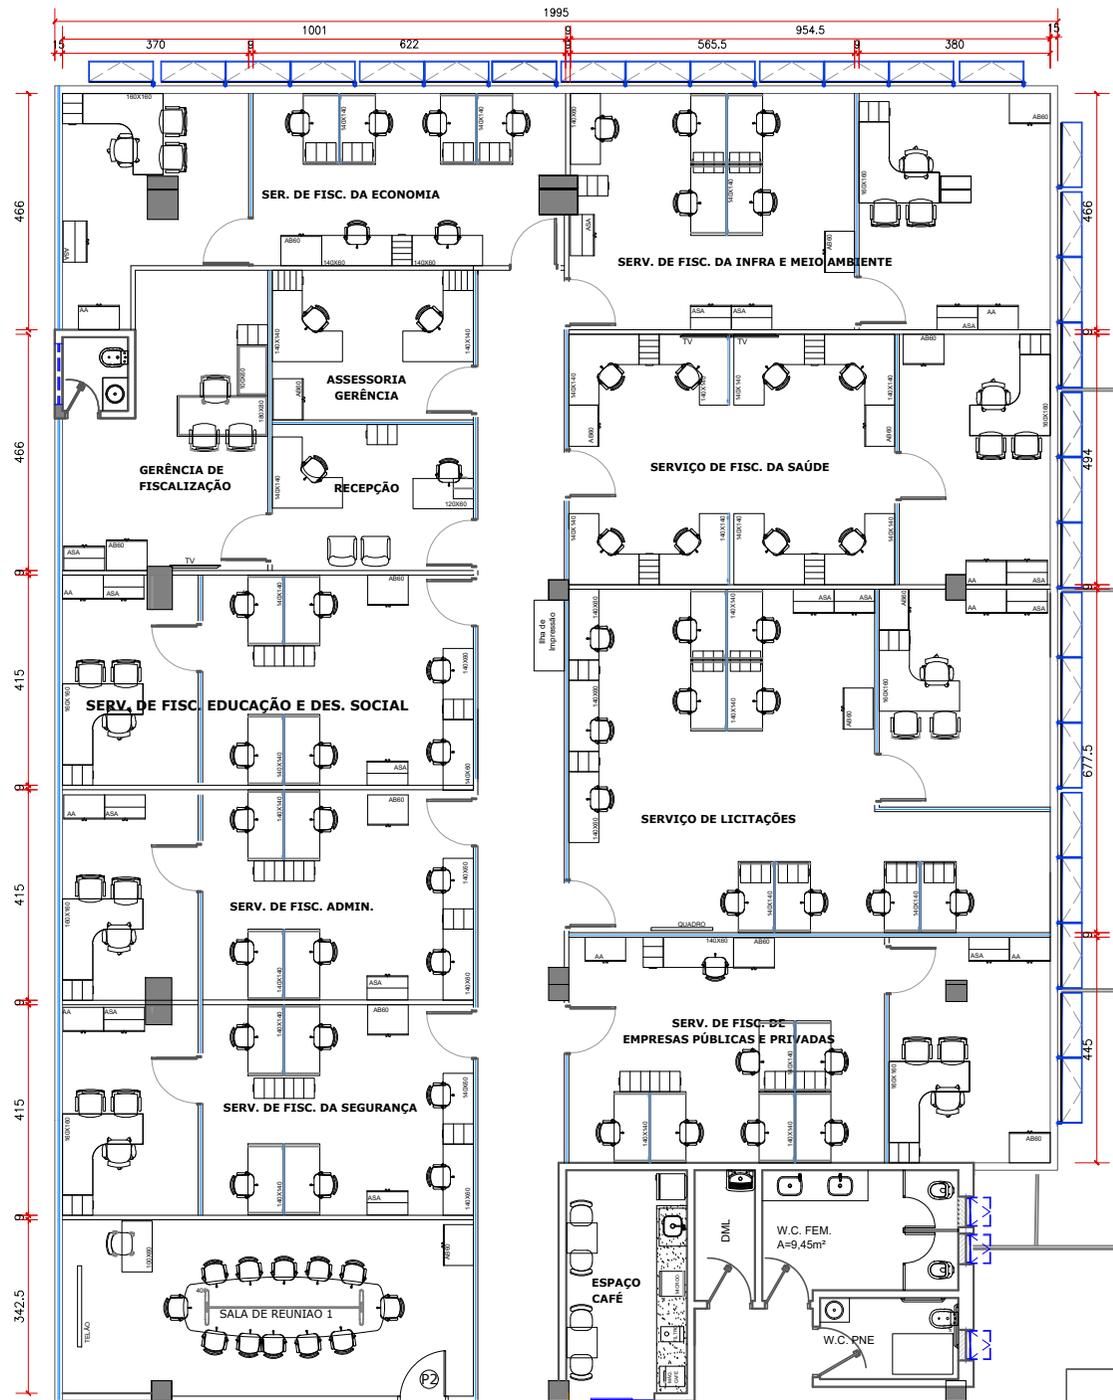

PROPOSTA LAYOUT FINAL
esc. 1:150