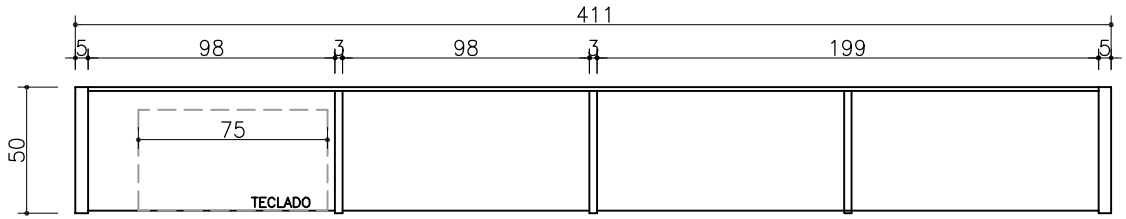

PLANTA BAIXA
ESC. 1:30

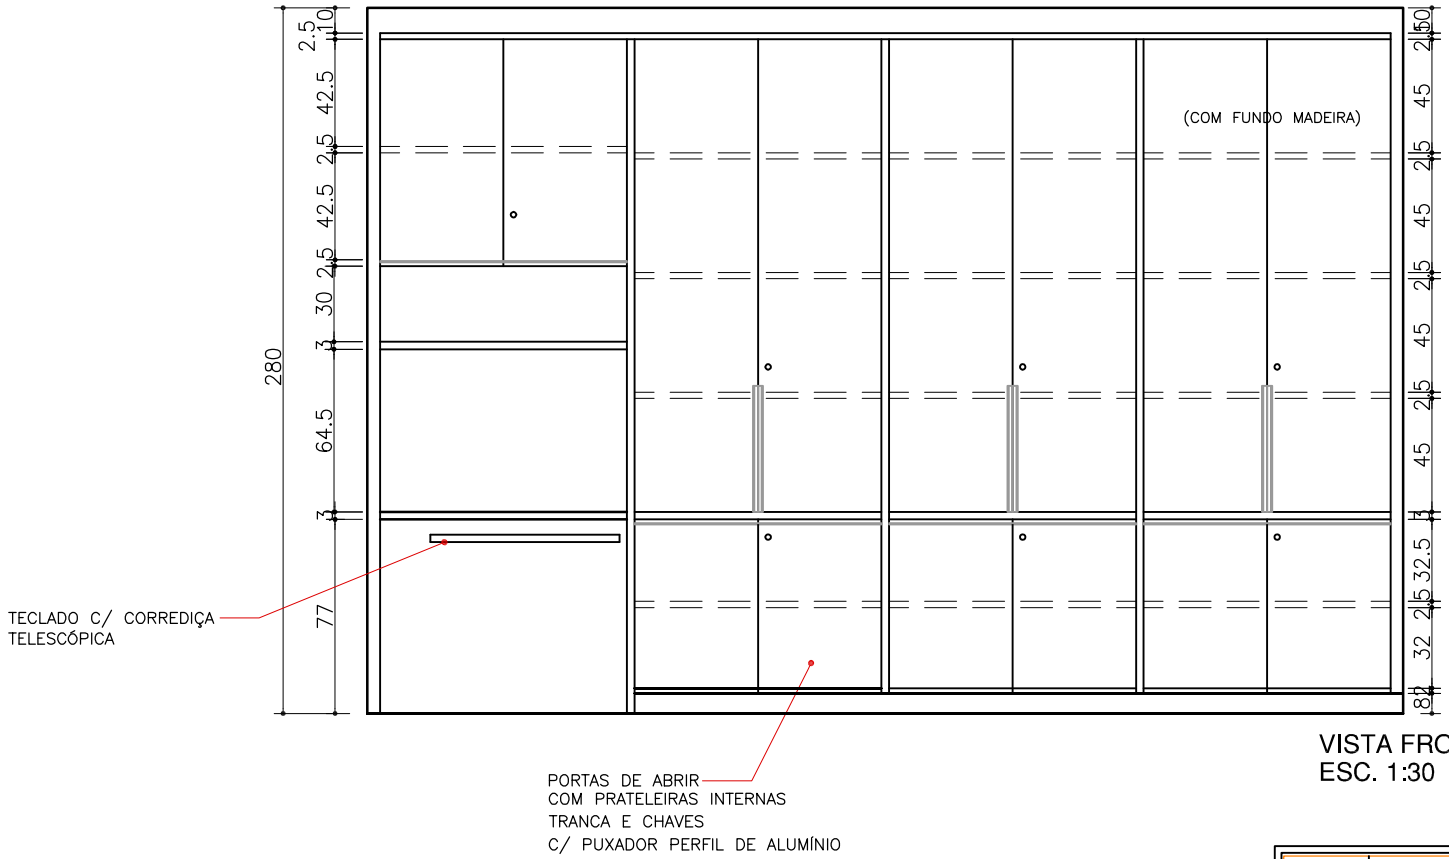

VISTA FRONTAL
ESC. 1:30

OBS: ESTANTE EM MDF C/ ACABAMENTO
EM LAMINADO MELAMÍNICO, COR SIMILAR MÓVEIS EXITENTES (ARGILA).

2ª DFENG – SEGUNDA DIVISÃO DE FISCALIZAÇÃO DE OBSERVÂNCIA	TRIBUNAL DE CONTAS DO ESTADO DE GOIÁS GABINETE CONS. KENNEDY TRINDADE ESTANTE ASSESSORIA	JAN 2011
ESCALA 1:30	Arq.ª Ana Cristina de Castro Abreu Almeida – Inspetora Engª. Letícia Jardim de Palva – Diretora	PRANCHA 9