




MESA CONSELHEIRO

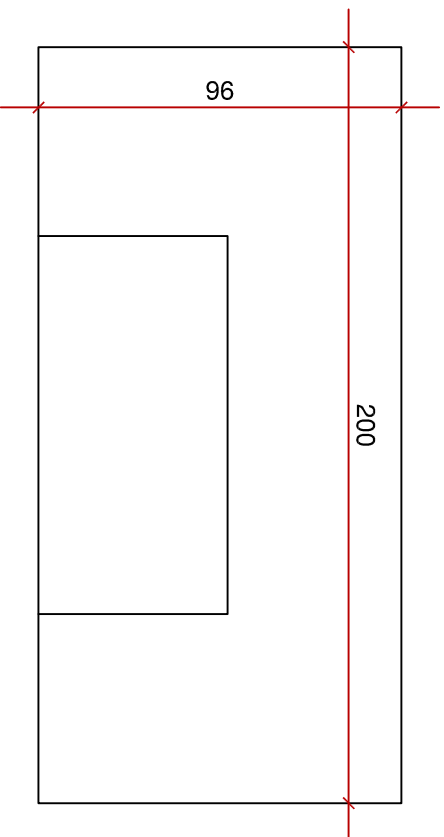

VISTA SUPERIOR

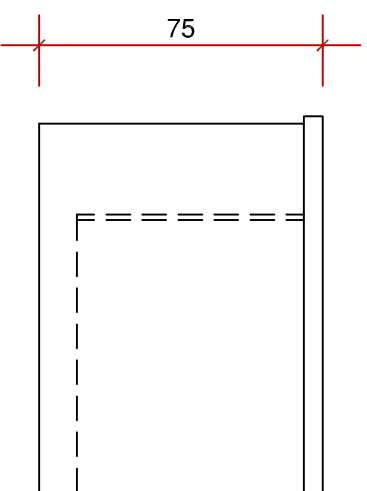

VISTA LATERAL

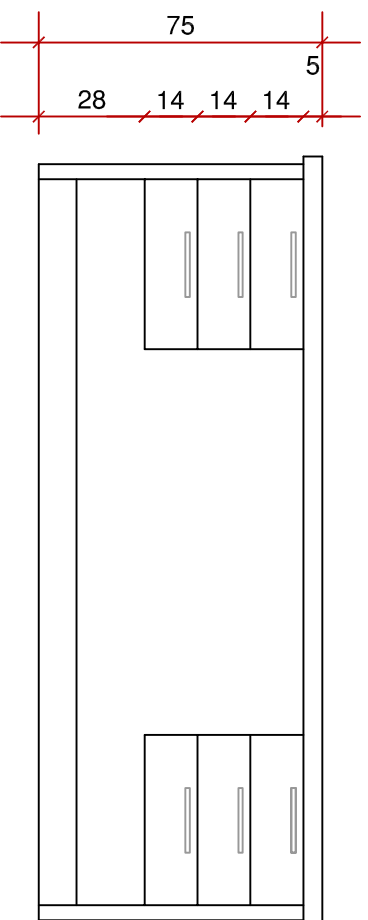

VISTA FRONTAL

OBS: REFORMAR MESA EXISTENTE, REVESTIR COM LAMINADO NATURAL CARVALHO CASTANHO, TROCAR COURO EXISTENTE, PUXADORES E TRANCA.

2 DFENG PROFESSOR DE ARQUITETURA	TRIBUNAL DE CONTAS DO ESTADO DE GOIÁS	JAN 2011
	GABINETE CONS. KENNEDY TRINDADE	PRONÓCIA
ESCALA 1:20	MESA	6
Arq. Ana Cristina de Castro Azeu Almeida <i>Inspetora</i>	Eng. Leticia Jardim de Paiva <i>Dirigente</i>	