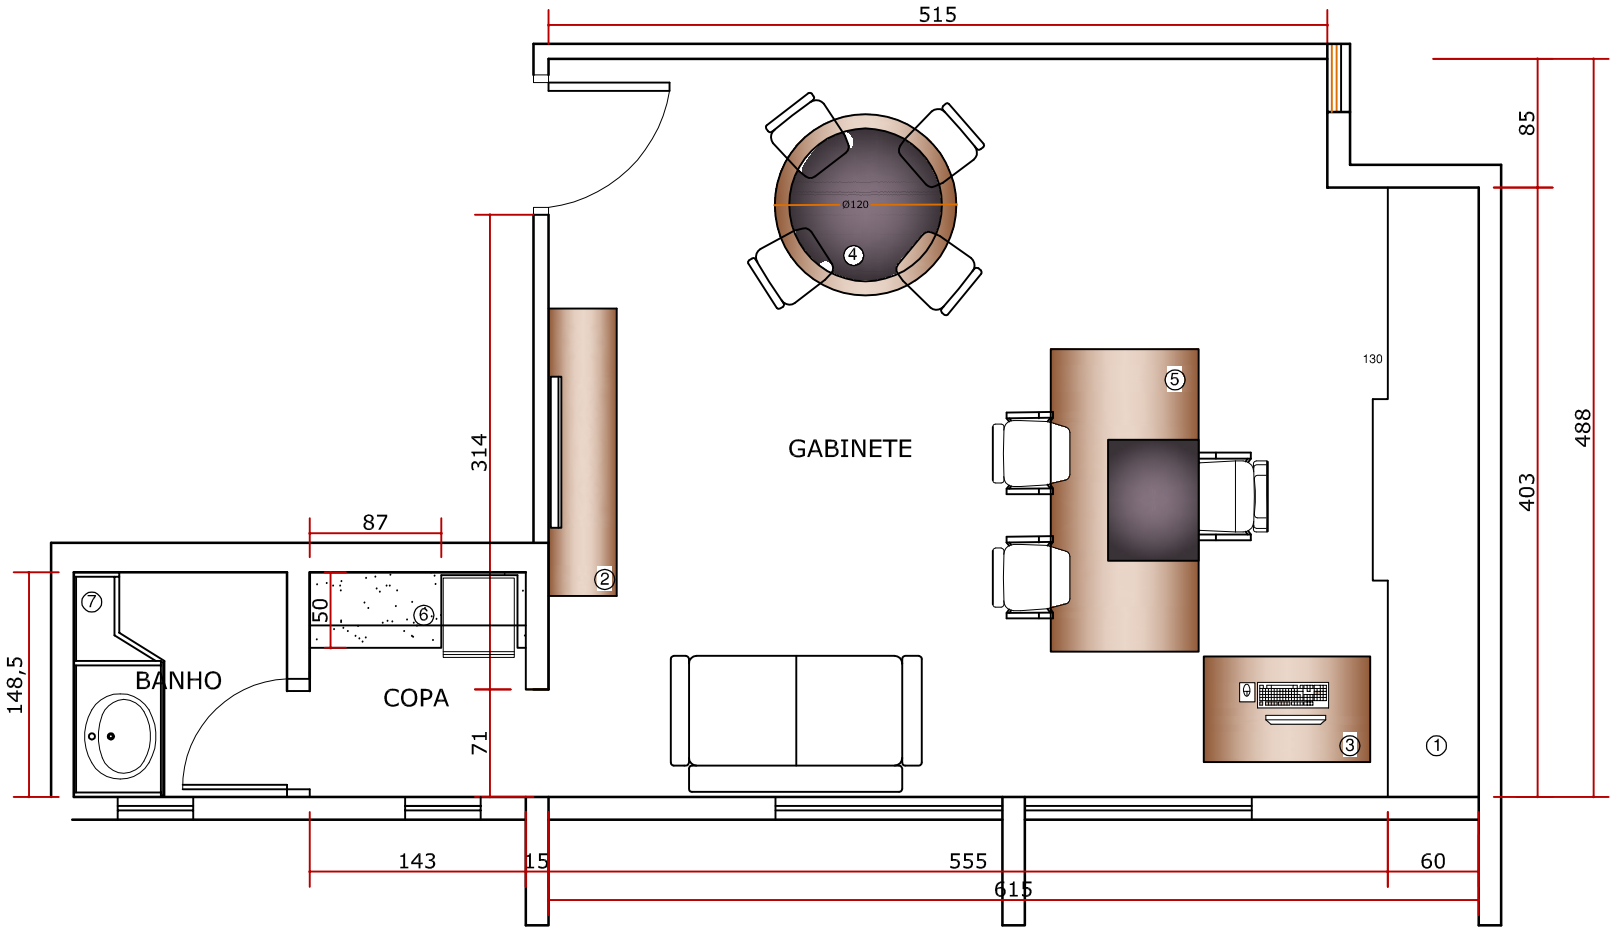

LEGENDA

1. ESTANTE À REFORMAR
2. MÓVEL TV 45X190CM
3. MESA COMPUTADOR 115X65CM
4. MESA REUNIÃO D=115CM
5. MESA À REFORMAR
6. ARMÁRIO COPA
7. ARMÁRIO BANHO

PLANTA LAYOUT
esc. 1:50

2ª DFENG – SEGUNDA DIVISÃO DE FISCALIZAÇÃO DE ENGENHARIA	TRIBUNAL DE CONTAS DO ESTADO DE GOIÁS GABINETE CONS.KENNEDY TRINDADE PLANTA LAYOUT	JAN 2011
ESCALA INDICADA	Arq.ª Ana Cristina de Castro Abreu Almeida – Inspetora Engª. Letícia Jardim de Paiva – Diretora	PRANCHA 1