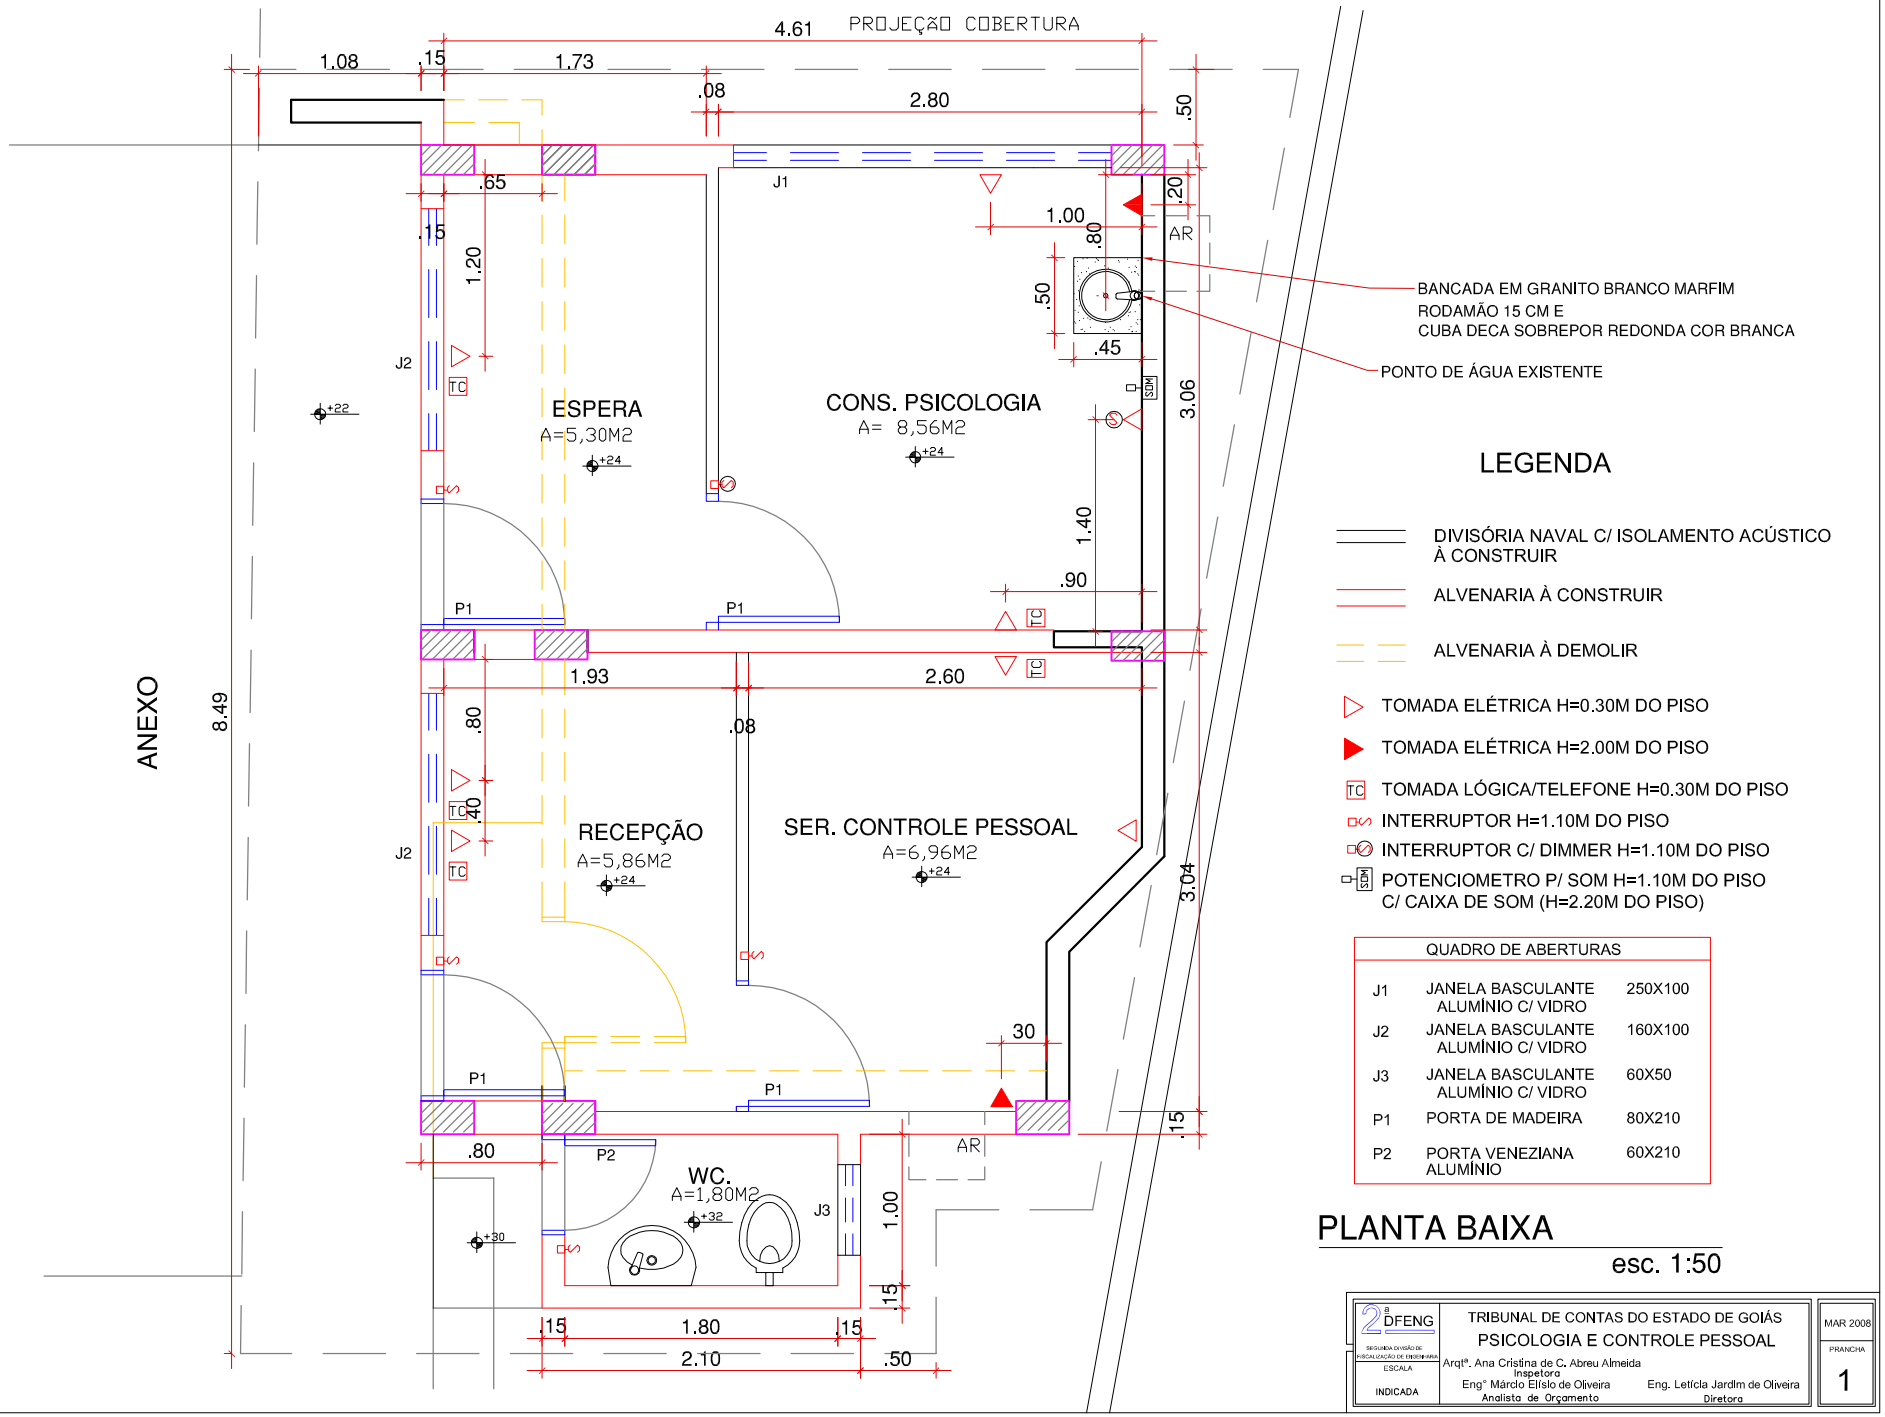

LEGENDA

- DIVISÓRIA NAVAL C/ ISOLAMENTO ACÚSTICO À CONSTRUIR
- ALVENARIA À CONSTRUIR
- ALVENARIA À DEMOLIR
- TOMADA ELÉTRICA H=0.30M DO PISO
- TOMADA ELÉTRICA H=2.00M DO PISO
- TC — TOMADA LÓGICA/TELEFONE H=0.30M DO PISO
- INTERRUPTOR H=1.10M DO PISO
- INTERRUPTOR C/ DIMMER H=1.10M DO PISO
- SDM — POTENCIOMETRO P/ SOM H=1.10M DO PISO C/ CAIXA DE SOM (H=2.20M DO PISO)

QUADRO DE ABERTURAS		
J1	JANELA BASCULANTE ALUMÍNIO C/ VIDRO	250X100
J2	JANELA BASCULANTE ALUMÍNIO C/ VIDRO	160X100
J3	JANELA BASCULANTE ALUMÍNIO C/ VIDRO	60X50
P1	PORTA DE MADEIRA	80X210
P2	PORTA VENEZIANA ALUMÍNIO	60X210

PLANTA BAIXA

esc. 1:50

2ª DFENG — SEGUNDA DIVISÃO DE FISCALIZAÇÃO DE ENGENHARIA	TRIBUNAL DE CONTAS DO ESTADO DE GOIÁS PSICOLOGIA E CONTROLE PESSOAL	MAR 2008
ESCALA: INDICADA	Arqtª. Ana Cristina de C. Abreu Almeida — Inspetora Engº Márcio Elísio de Oliveira — Analista de Orçamento Eng. Letícia Jardim de Oliveira — Diretora	PRANCHA: 1