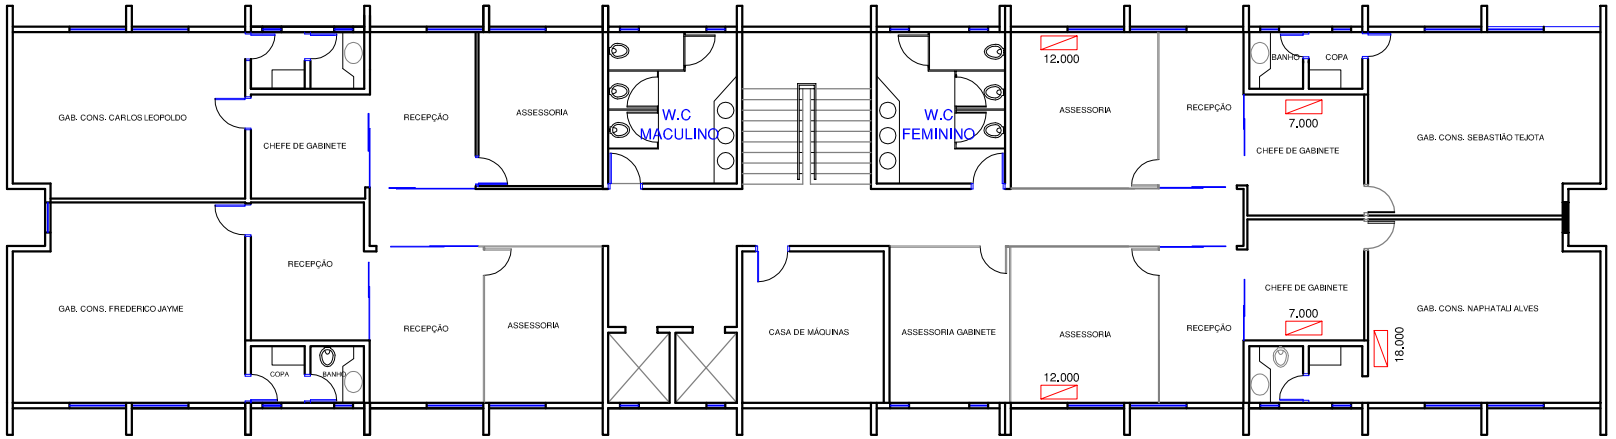

PLANTA BAIXA

LEGENDA

SPLIT HI-WALL

SPLIT PISO TETO

2ª DFENG SEGUNDA DIVISÃO DE FISCALIZAÇÃO DE ENGENHARIA	TRIBUNAL DE CONTAS DO ESTADO DE GOIÁS ANEXO - 2º PAVIMENTO	ABRIL 2008
ESCALA 1: 200	Ana Cristina Abreu Arquiteta Daniel Rocha Arquiteto Engª.Letícia Jardim de Paiva Diretora	PRANCHA 11/12