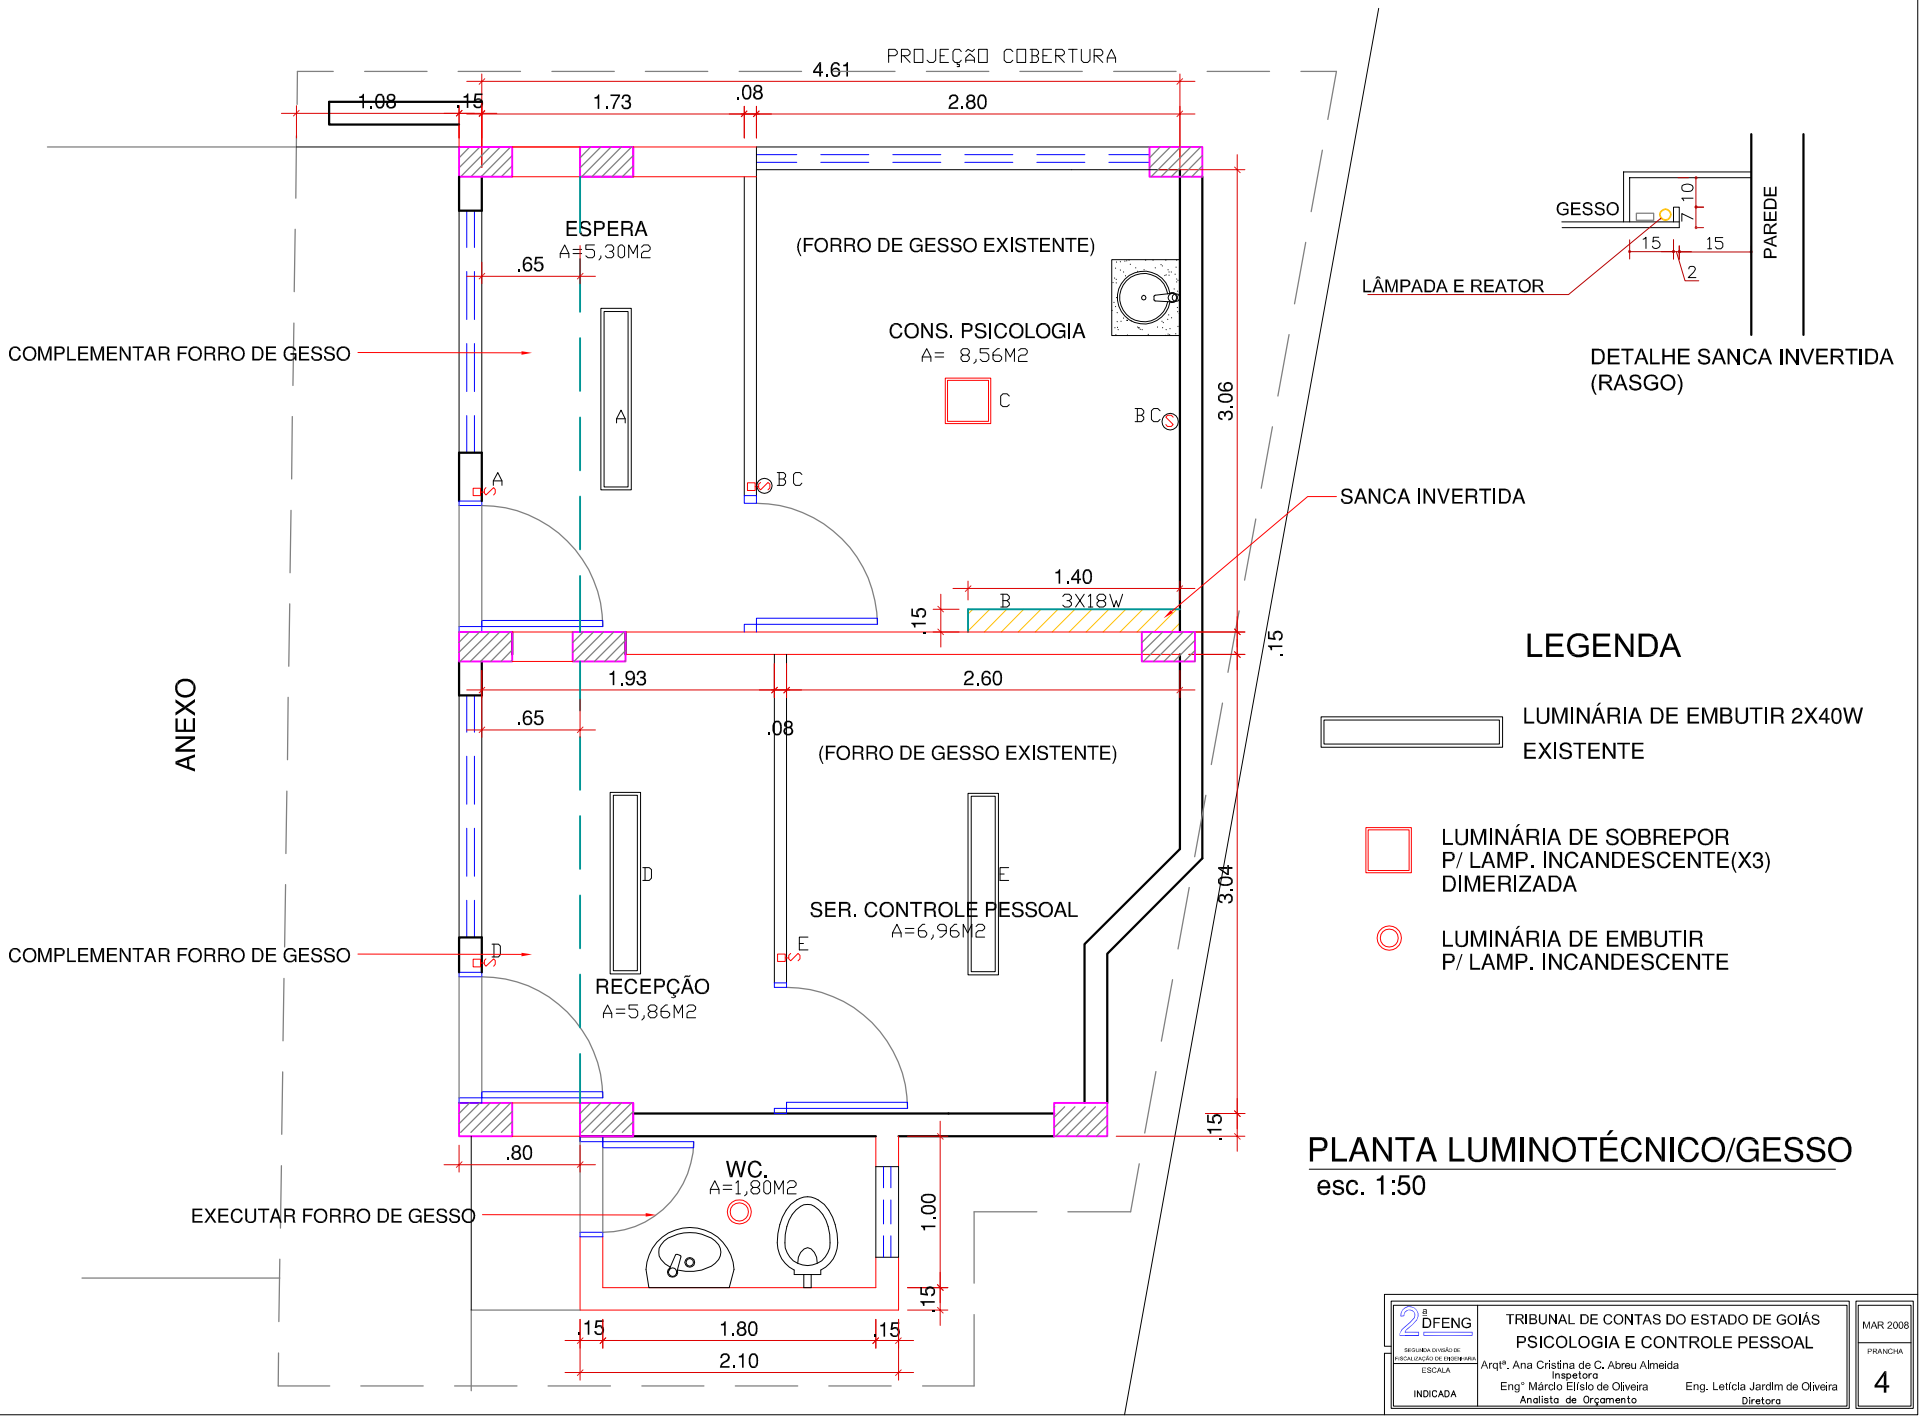
PROJEÇÃO COBERTURA
4.61
1.08
.15
1.73
.08
2.80
ESPERA
A=5,30M2
(FORRO DE GESSO EXISTENTE)
.65
CONS. PSICOLOGIA
A= 8,56M2
COMPLEMENTAR FORRO DE GESSO
A
C
B C
3.06
SANCA INVERTIDA
1.40
B 3X18W
.15
1.93
2.60
.65
.08
(FORRO DE GESSO EXISTENTE)
ANEXO
D
E
SER. CONTROLE PESSOAL
A=6,96M2
COMPLEMENTAR FORRO DE GESSO
RECEPÇÃO
A=5,86M2
3.04
.80
WC.
A=1,80M2
EXECUTAR FORRO DE GESSO
1.00
.15
1.80
2.10
GESSO
10
15
15
2
PAREDE
LÂMPADA E REATOR
DETALHE SANCA INVERTIDA
(RASGO)
LEGENDA
LUMINÁRIA DE EMBUTIR 2X40W
EXISTENTE
LUMINÁRIA DE SOBREPOR
P/ LAMP. INCANDESCENTE(X3)
DIMERIZADA
LUMINÁRIA DE EMBUTIR
P/ LAMP. INCANDESCENTE
PLANTA LUMINOTÉCNICO/GESSO
esc. 1:50
2ª DFENG
SEGUNDA DIVISÃO DE FISCALIZAÇÃO DE ENGENHARIA
ESCALA
INDICADA
TRIBUNAL DE CONTAS DO ESTADO DE GOIÁS
PSICOLOGIA E CONTROLE PESSOAL
Arqtª. Ana Cristina de C. Abreu Almeida
Inspetora
Engº Márcio Elísio de Oliveira
Analista de Orçamento
Eng. Letícia Jardim de Oliveira
Diretora
MAR 2008
PRANCHA
4