



▷ COBERURA PLAYGROUND
Estrutura Metálica pilares e vigas
Pilares que sobresaem da viga
Pintados coloridos



▷ FOTO LOCAL
Playground Creche




▷ TELHA METÁLICA TERMO ACÚSTICA
Indicação Telha Isoeste Aço/Aço com PIR 30mm
Composta por duas chapas de material
metálico e isolante térmico no meio, com
elevada refletividade de calor,
resistência à oxidação
Proporcionam o conforto térmico,
economia na estrutura, rapidez na montagem




Panel Referências


COBERTURA PLAYGROUND
CRECHE

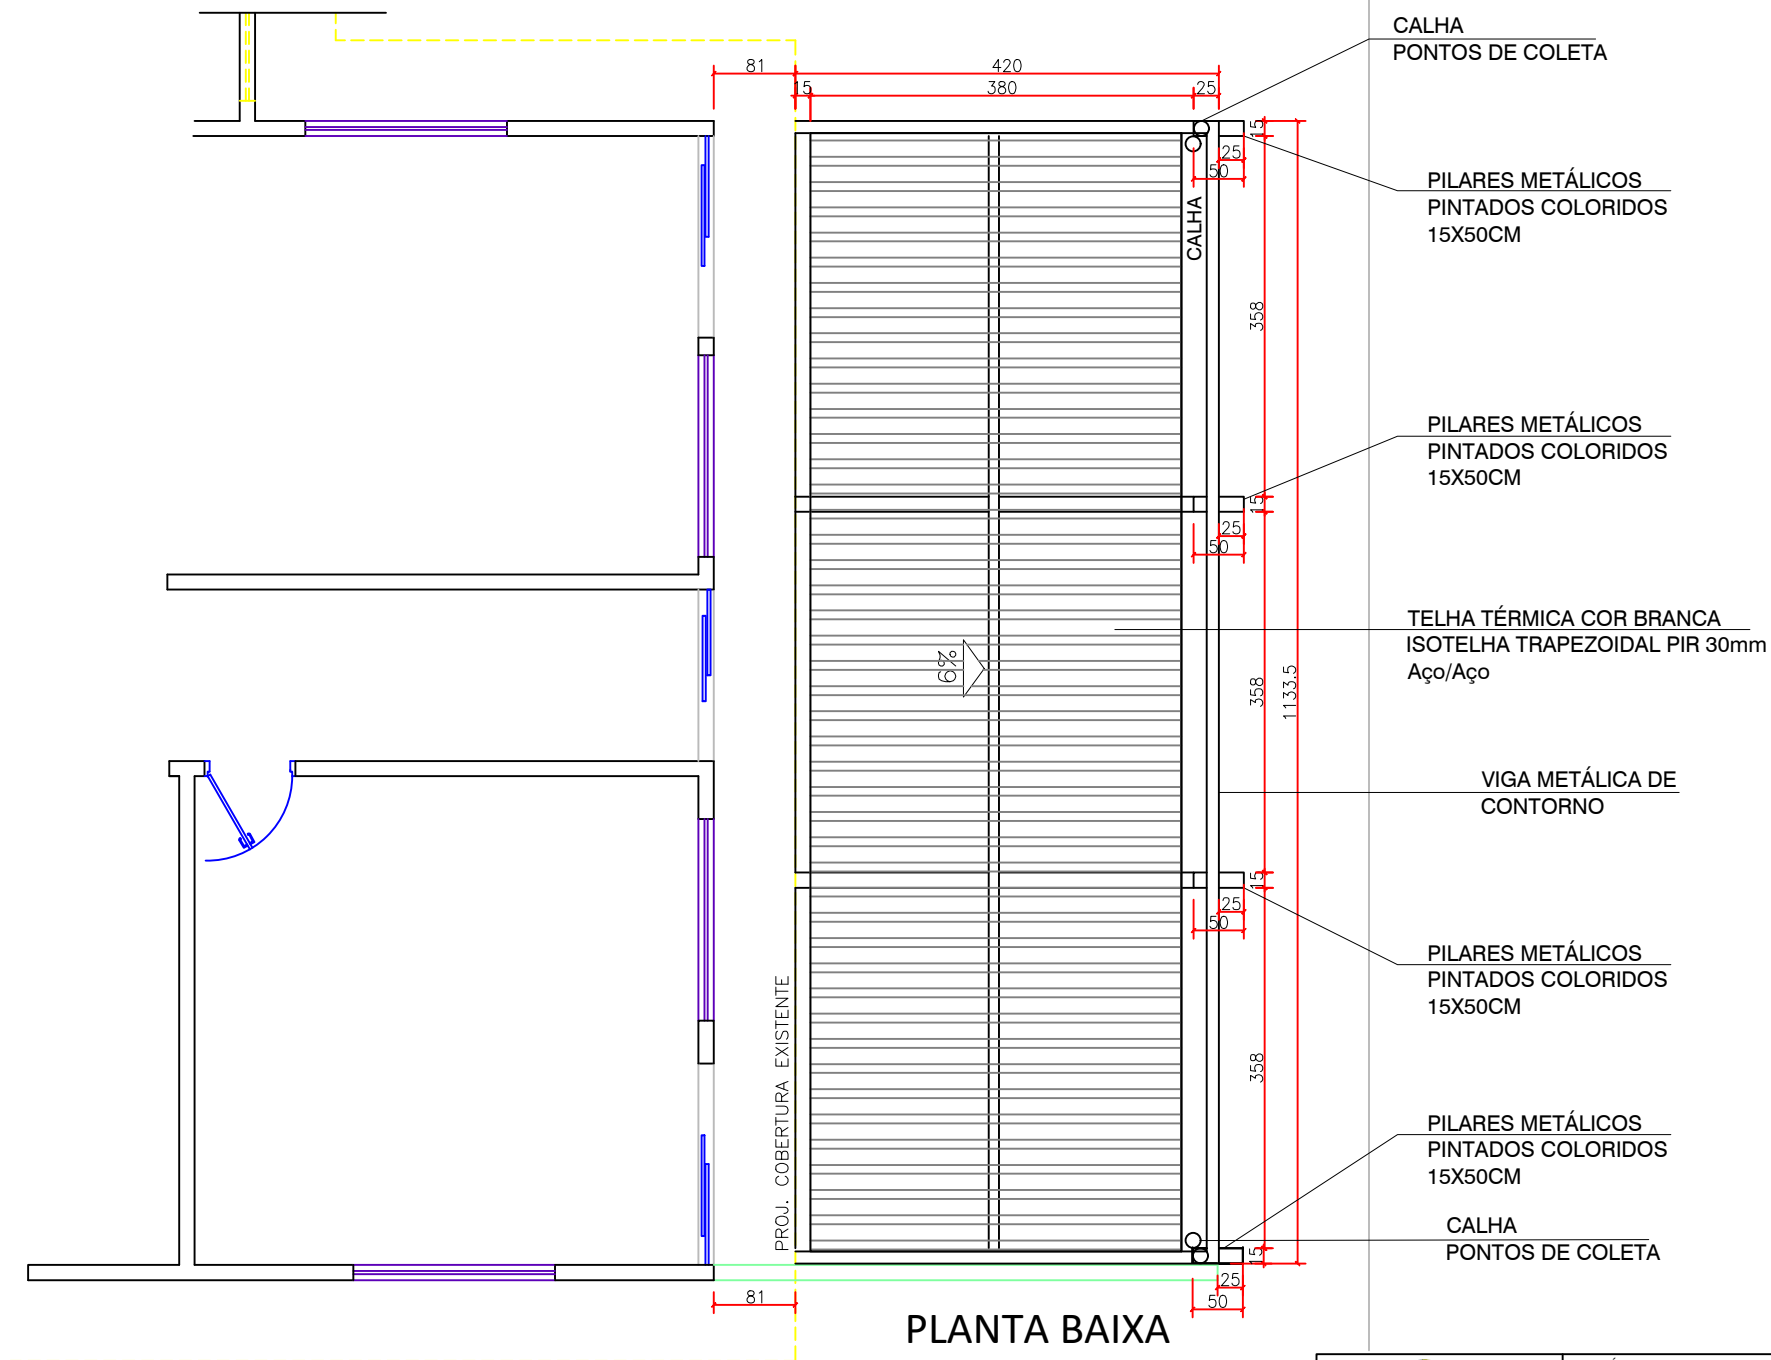


PLANTA BAIXA
ESC 1:75

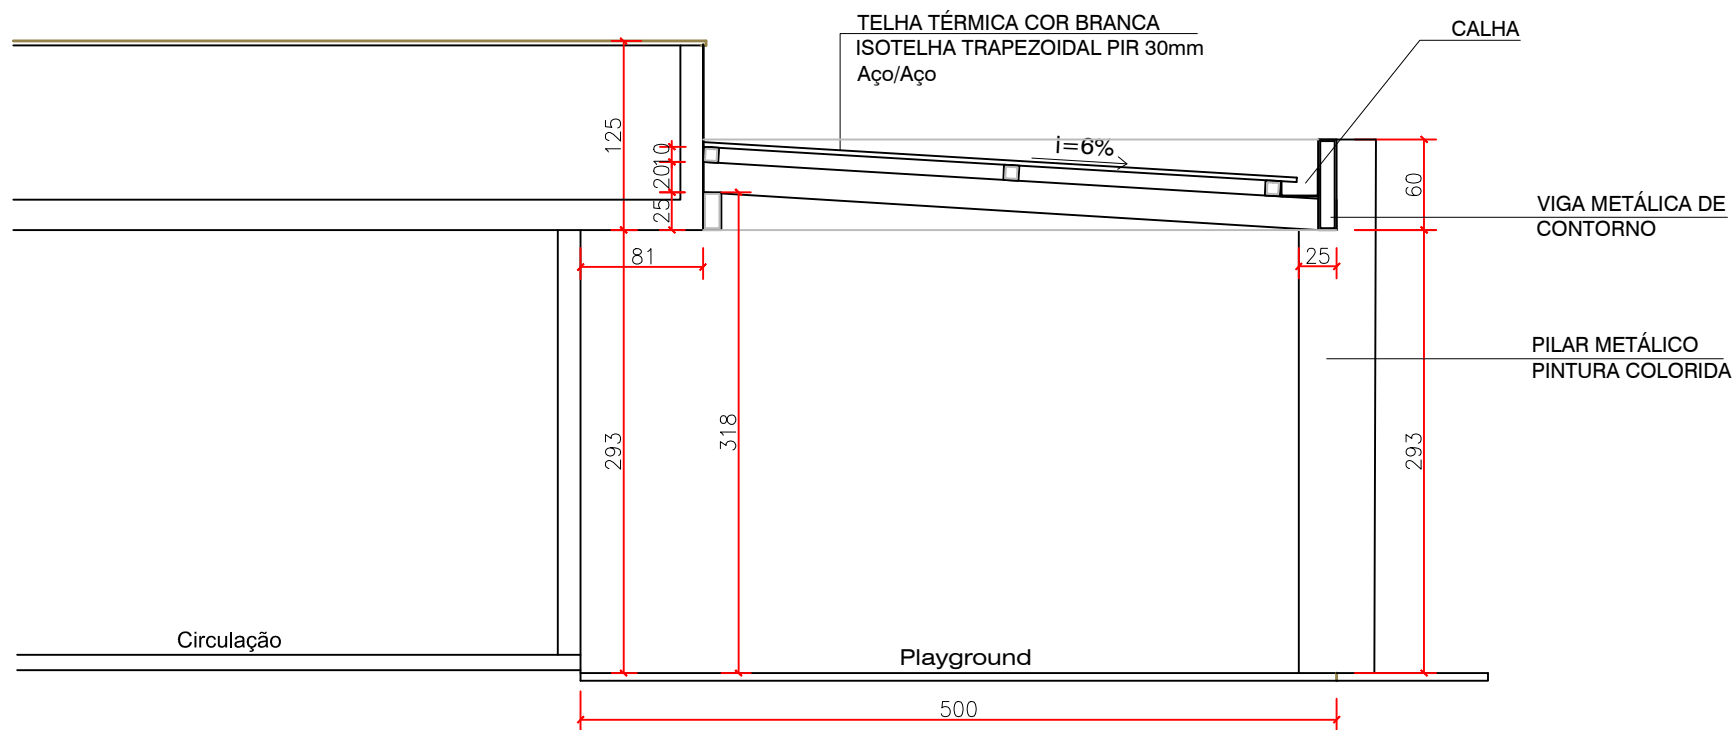

CORTE - ESC 1:50

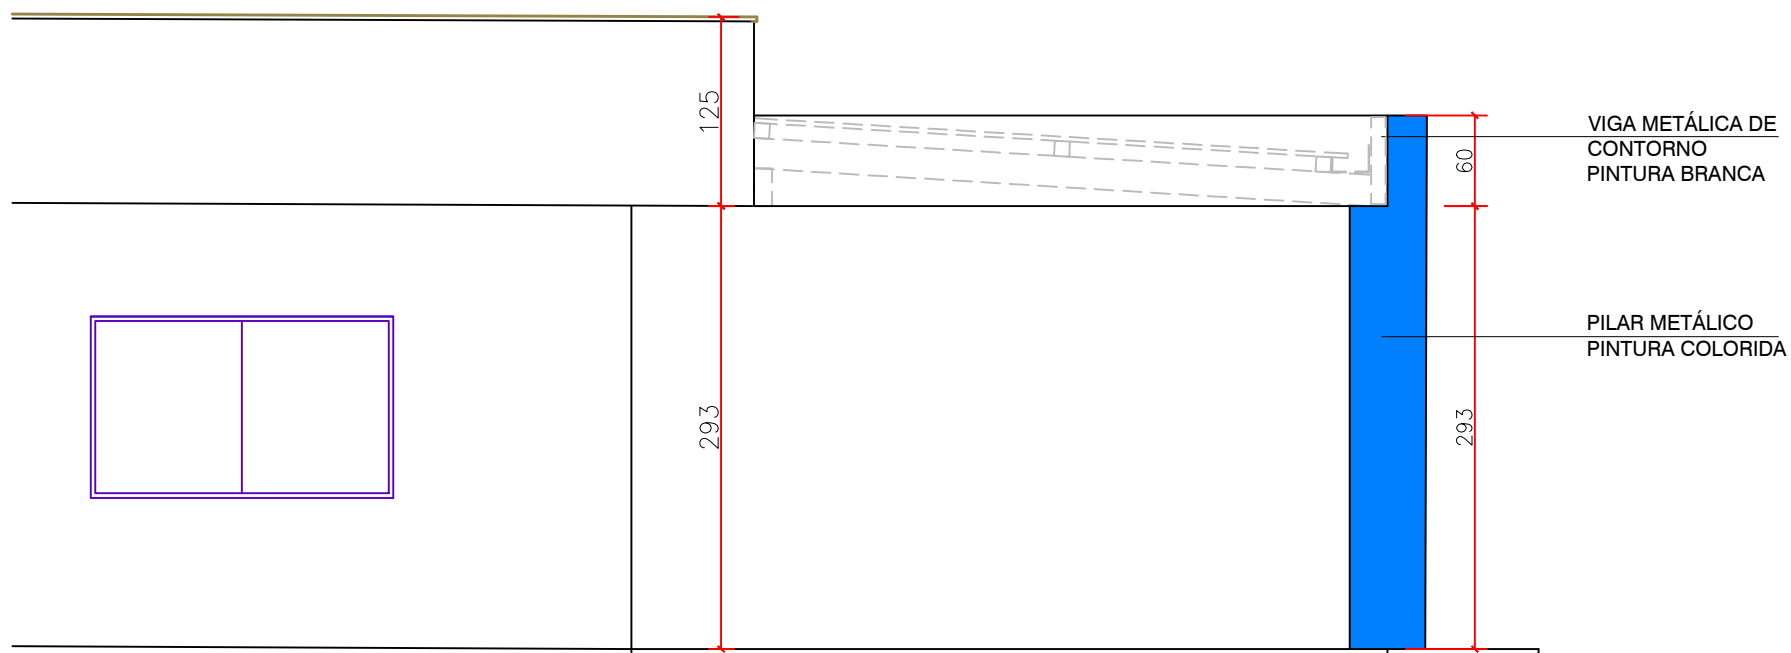

VISTA LATERAL- ESC 1:50

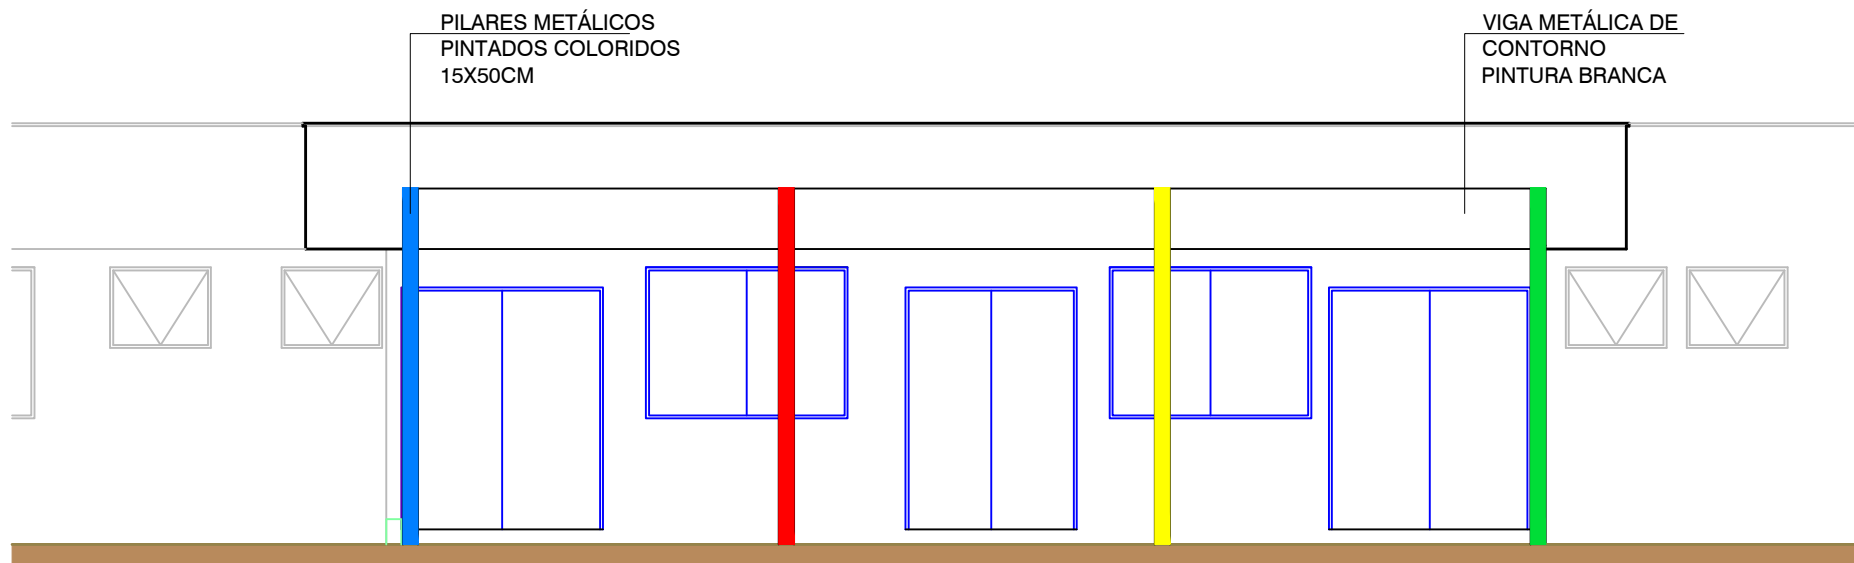

VISTA FRONTAL- ESC 1:75