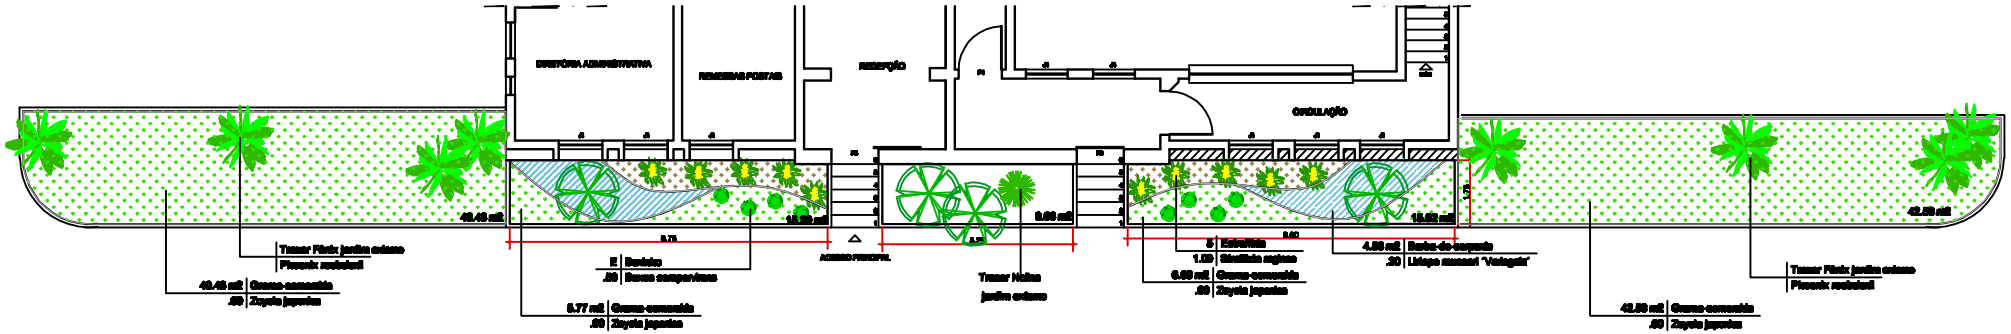

PLANTA BAIXA
DETALHE A

Legenda

Símbolo	Nome	Nome Popular	Altura Muda	Espaçamento	Quantidade	Área
	Beaucarnea recurvata	Pata-de-elefante	1,00 m	-	E	-
	Buxus sempervirens	Buxinho	0,50 m	0,50 m	E	-
	Cycas revoluta	Cica	0,50 m	1,00 m	E	-
	Liriope muscari "Variegata"	Barba-de-serpente	0,15 m	0,30 m	150	9,32 m2
	Phoenix roebelenii	Tamareira-anã	1,00 m	-	E	-
	casca de Pinus		-	-	-	9,03 m2
	Strelitzia reginae	Estrelítzia	0,50 m	1,00 m	10	-
	Zoysia japonica	Grama esmeralda	tapete	-	-	100 m²

2ª DFENG	TRIBUNAL DE CONTAS DO ESTADO DE GOIÁS BLOCO A - TÉRREO		ABRIL 2009
ESCALA s/escala	Ana Cristina Abreu Arquiteta	Marize Faleiro Eng. Agrônoma	Engª.Letícia Jardim de Paiva Diretora	FOLHA 1