IMPLANTAÇÃO - ÁREA DO TCE - ESC.: 1 / 7500

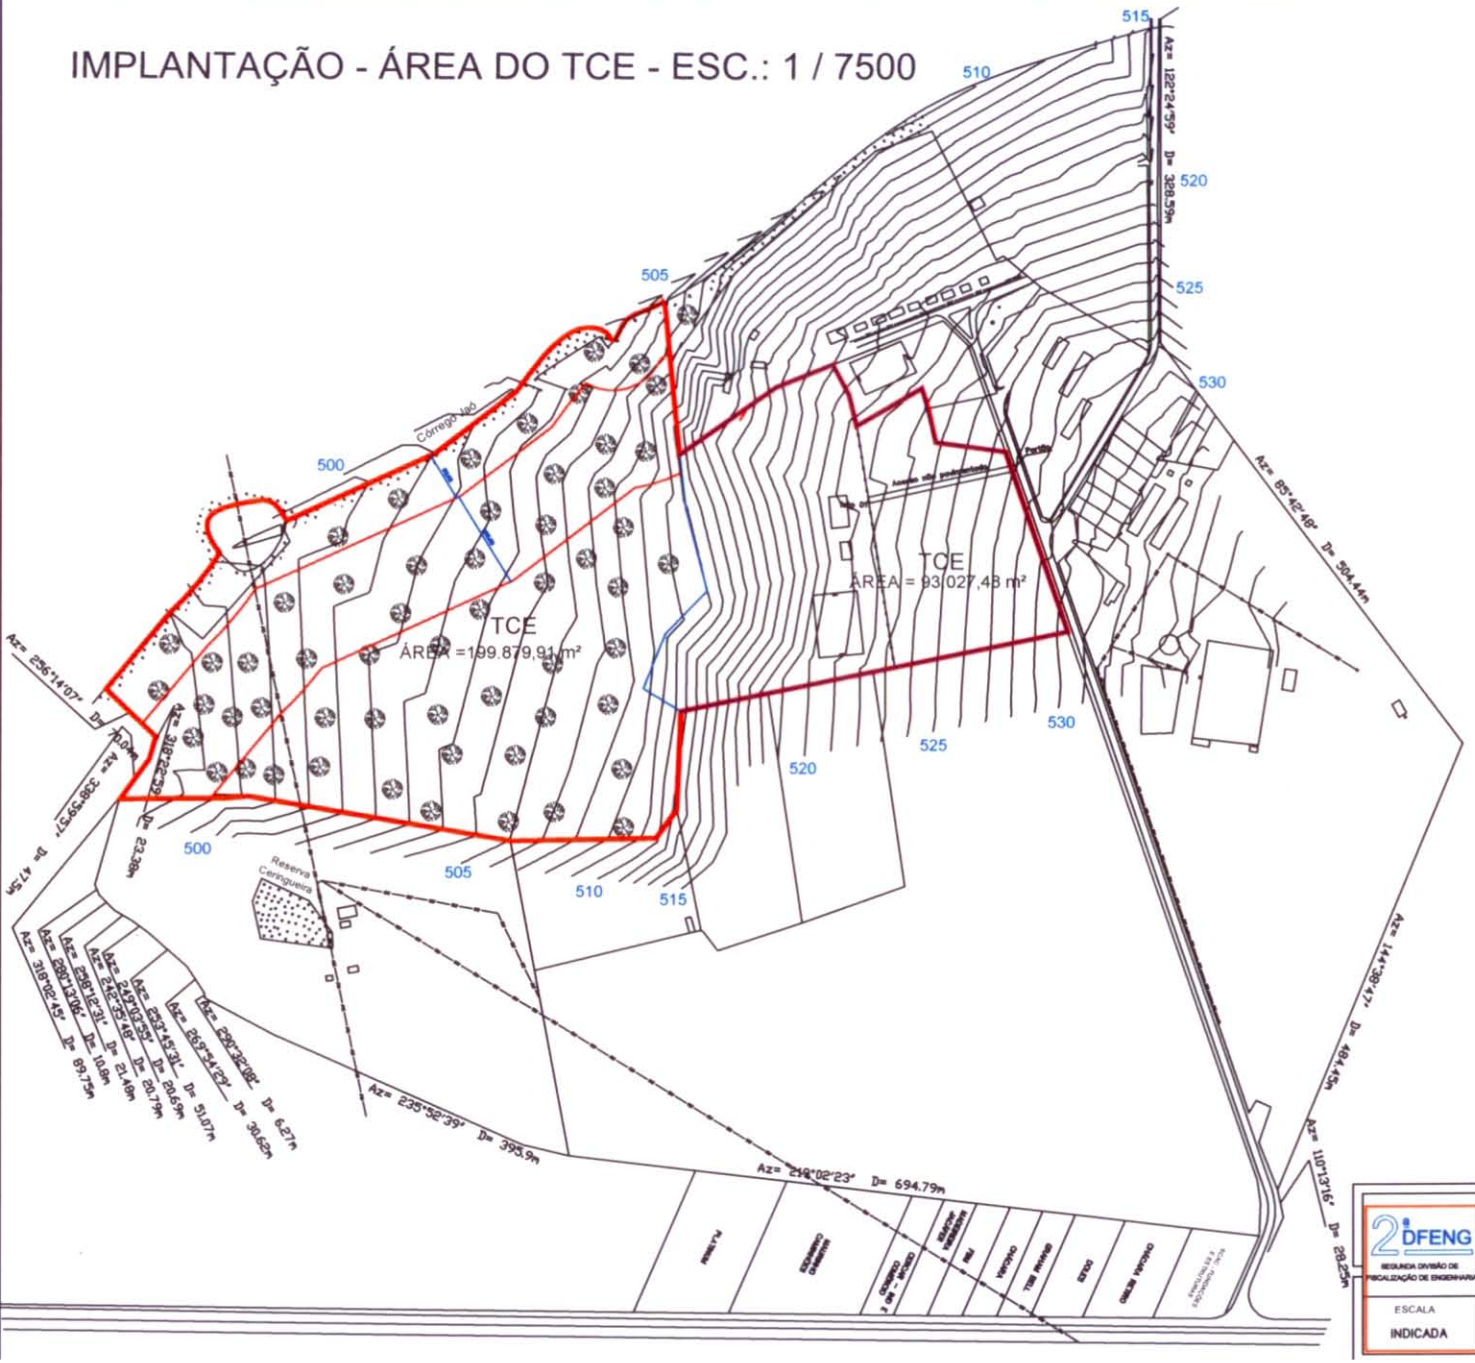

LEGENDA

ÁREA PRETENDIDA PELO TCE

ÁREA TOTAL APROX. = 292.907,29 m²

ÁREA DE RES. AMBIENTAL = 199.879,91 m²

ÁREA DE EDIFICAÇÃO = 93.027,48 m²

2ª DFENG – SEGUNDA DIVISÃO DE FISCALIZAÇÃO DE ENGENHARIA	TRIBUNAL DE CONTAS DO ESTADO DE GOIÁS AREA DA NOVA SEDE DO TCE IMPLANTAÇÃO DA ÁREA DA NOVA SEDE DO TCE	MAIO DE 2007
ESCALA INDICADA	Arqto. Daniel Baptista Lins Rocha **Assessor II** Engª. Leticia Jardim de Paiva **Diretora**	PRANCHA 1/1